


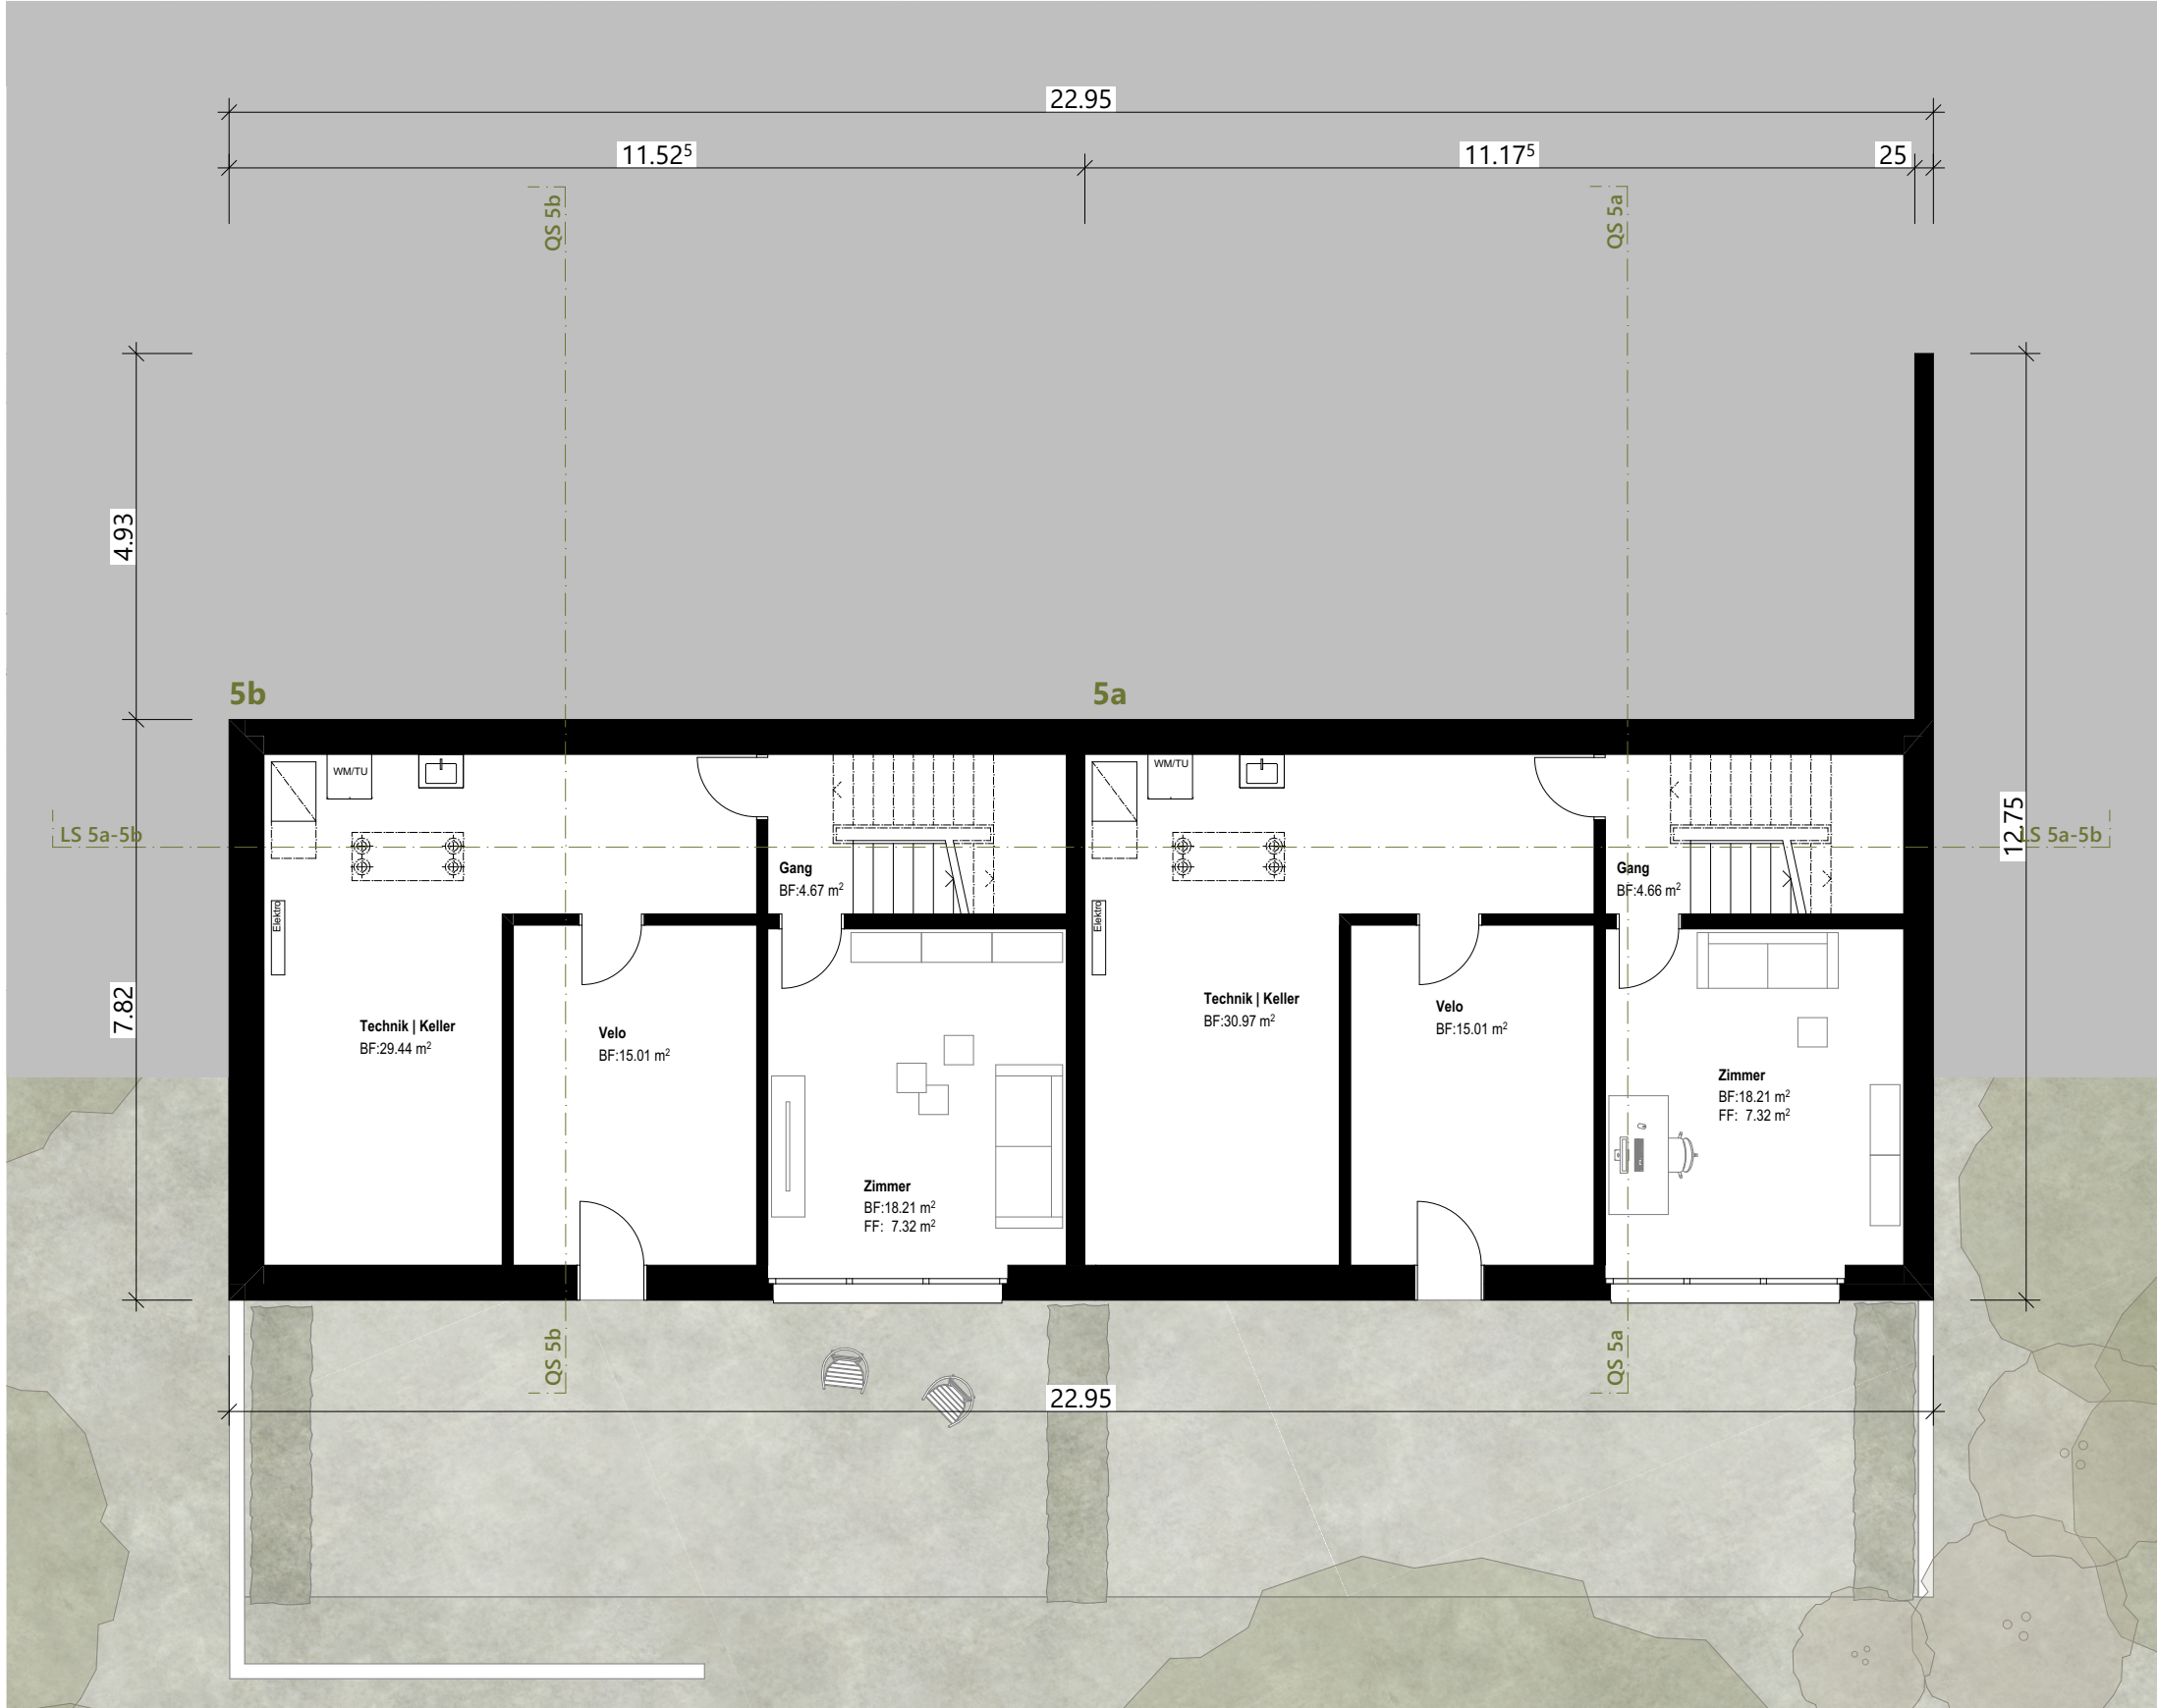

Haus 5a und 5b - Untergeschoss



Haus 5a und 5b - Erdgeschoss



Haus 5a und 5b - Obergeschoss



Haus 5a und 5b - Dachaufsicht



Datum	24.06.2026
Bauherrschaft	
Architektur	
Projekt	Hafen Bözberg 21 Reihen-Einfamilienhäuser, 1 Tiefgarage Mittlerer Hafen (Parz. Nr. 766) 5225 Bözberg
Bauherr	Konsortium "Hafen Bözberg" c/o KMP Architektur AG, Bahnhofstrasse 1, 5430 Wettingen
Baueingabe	
Grundrisse Häuser 5a und 5b	
+/- 0.0 = 474.00	
K:\549_Hafen_Bözberg\01_Projektierung\04_Bauprojekt\Päne CAD\Baueingabe revidiert_20260210\Archicad\549_Mittlerer Hafen Bözberg_Master 2026.pln	
549	201.1
1:100	
Datum	05.07.2025
Format	84 x 59.4
Gezeichnet	md/lk
Geändert am	24.06.2026
Geändert von	hs