




Haus 7d, 7e und 7f - Untergeschoss



Haus 7d, 7e und 7f - Erdgeschoss



Haus 7d, 7e und 7f - Obergeschoss

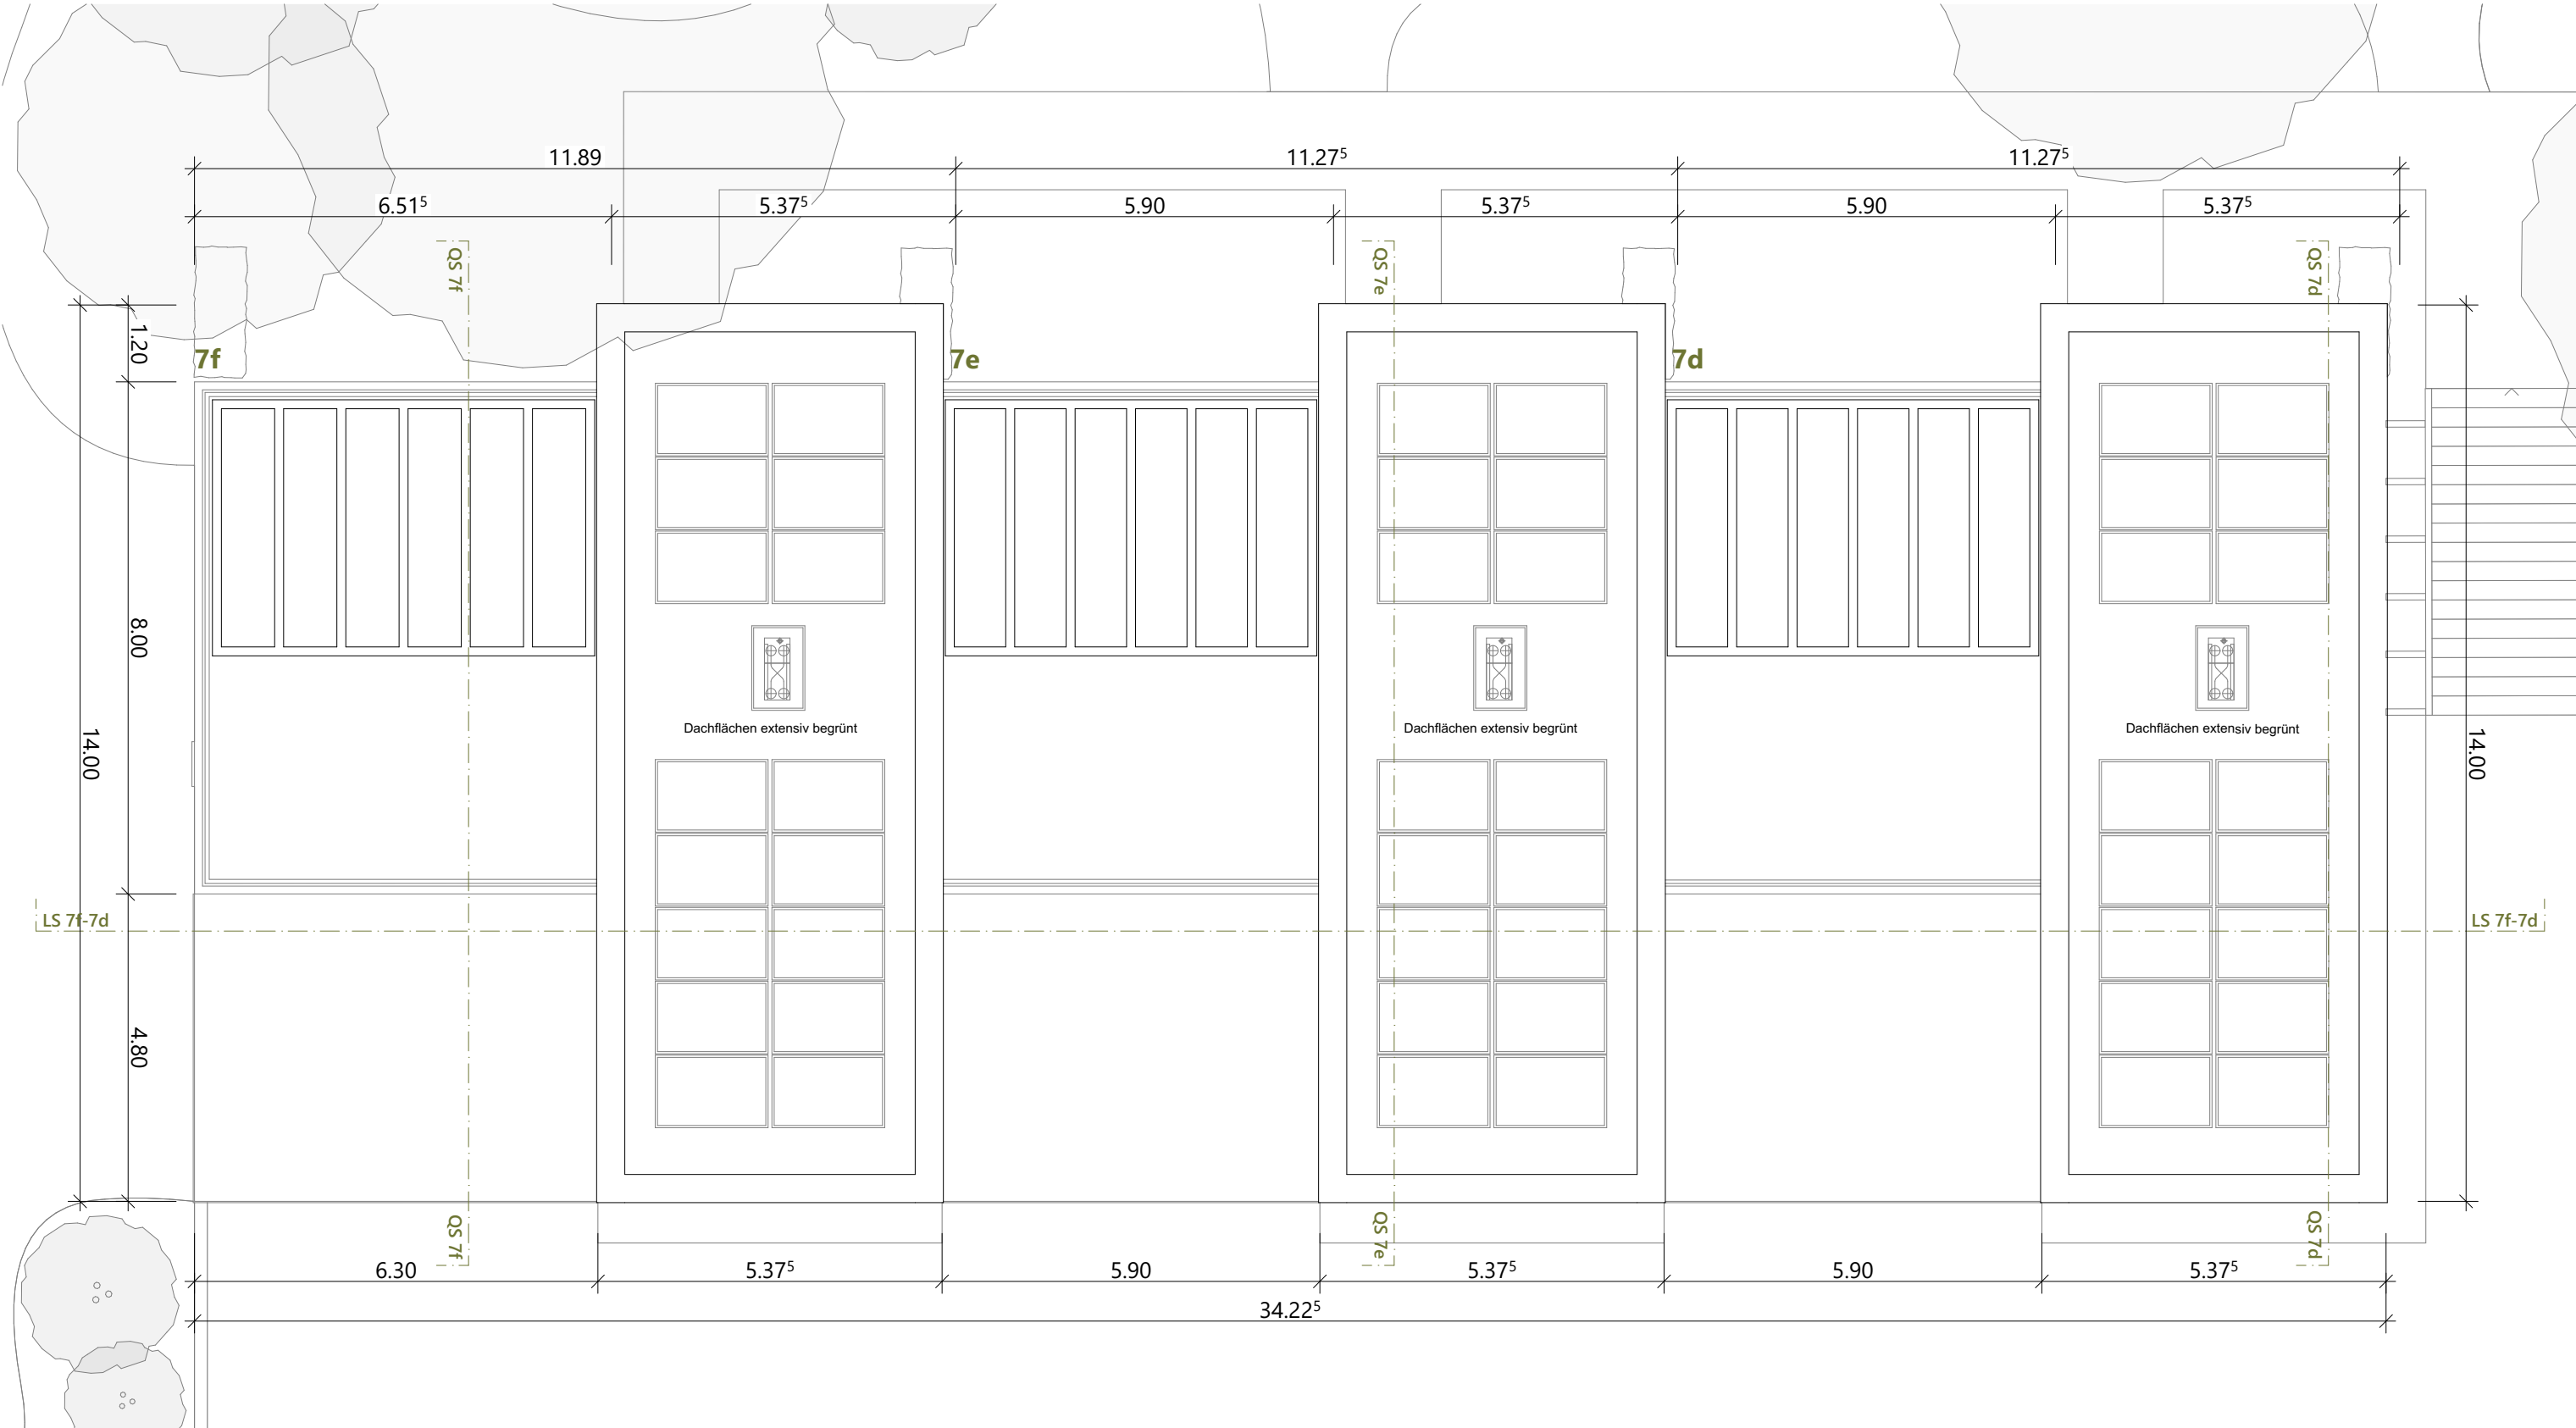

Haus 7d, 7e und 7f - Dachgeschoss



Datum	24.06.2026
Bauherrschaft	
Architektur	
Projekt	Hafen Bözberg 21 Reihen-Einfamilienhäuser, 1 Tiefgarage Mittlerer Hafen (Parz. Nr. 766) 5225 Bözberg
Bauherr	Konsortium "Hafen Bözberg" c/o KMP Architektur AG, Bahnhofstrasse 1, 5430 Wettingen
Baueingabe	
Grundrisse Häuser 7d, 7e und 7f	
+/- 0.0 = 474.00	