





Haus 9a und 9b - Untergeschoss

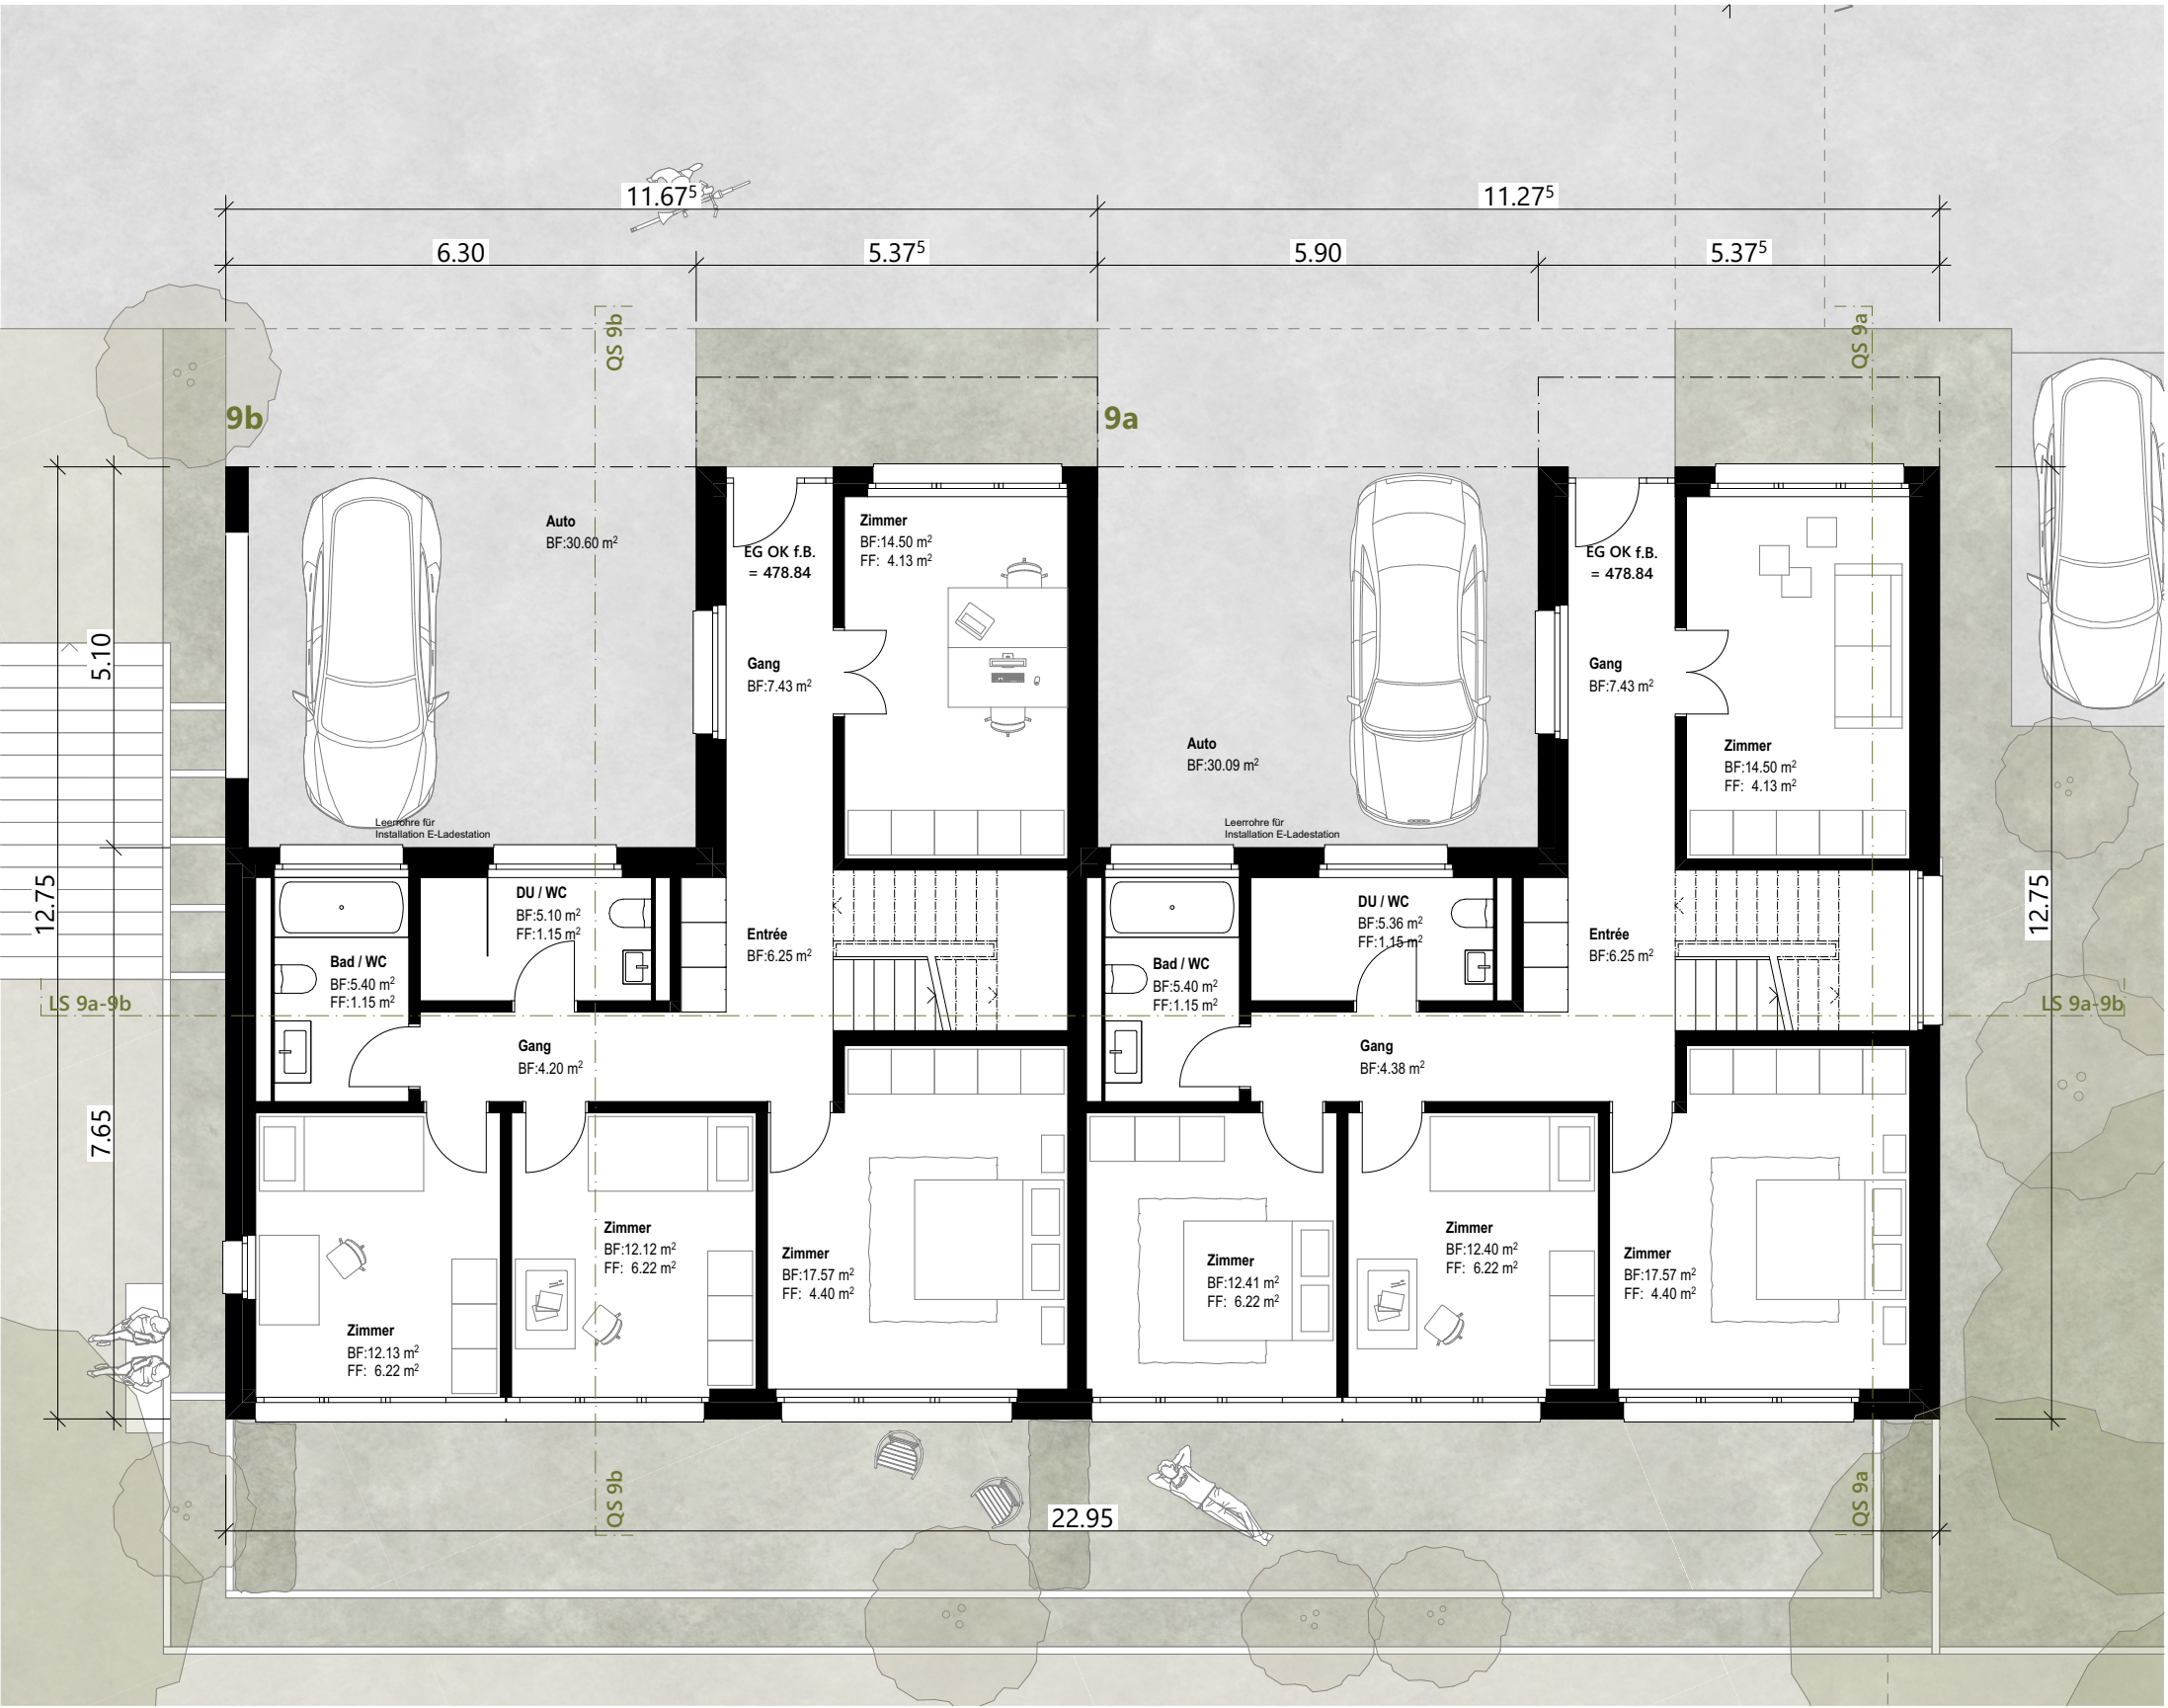

Haus 9a und 9b - Erdgeschoss

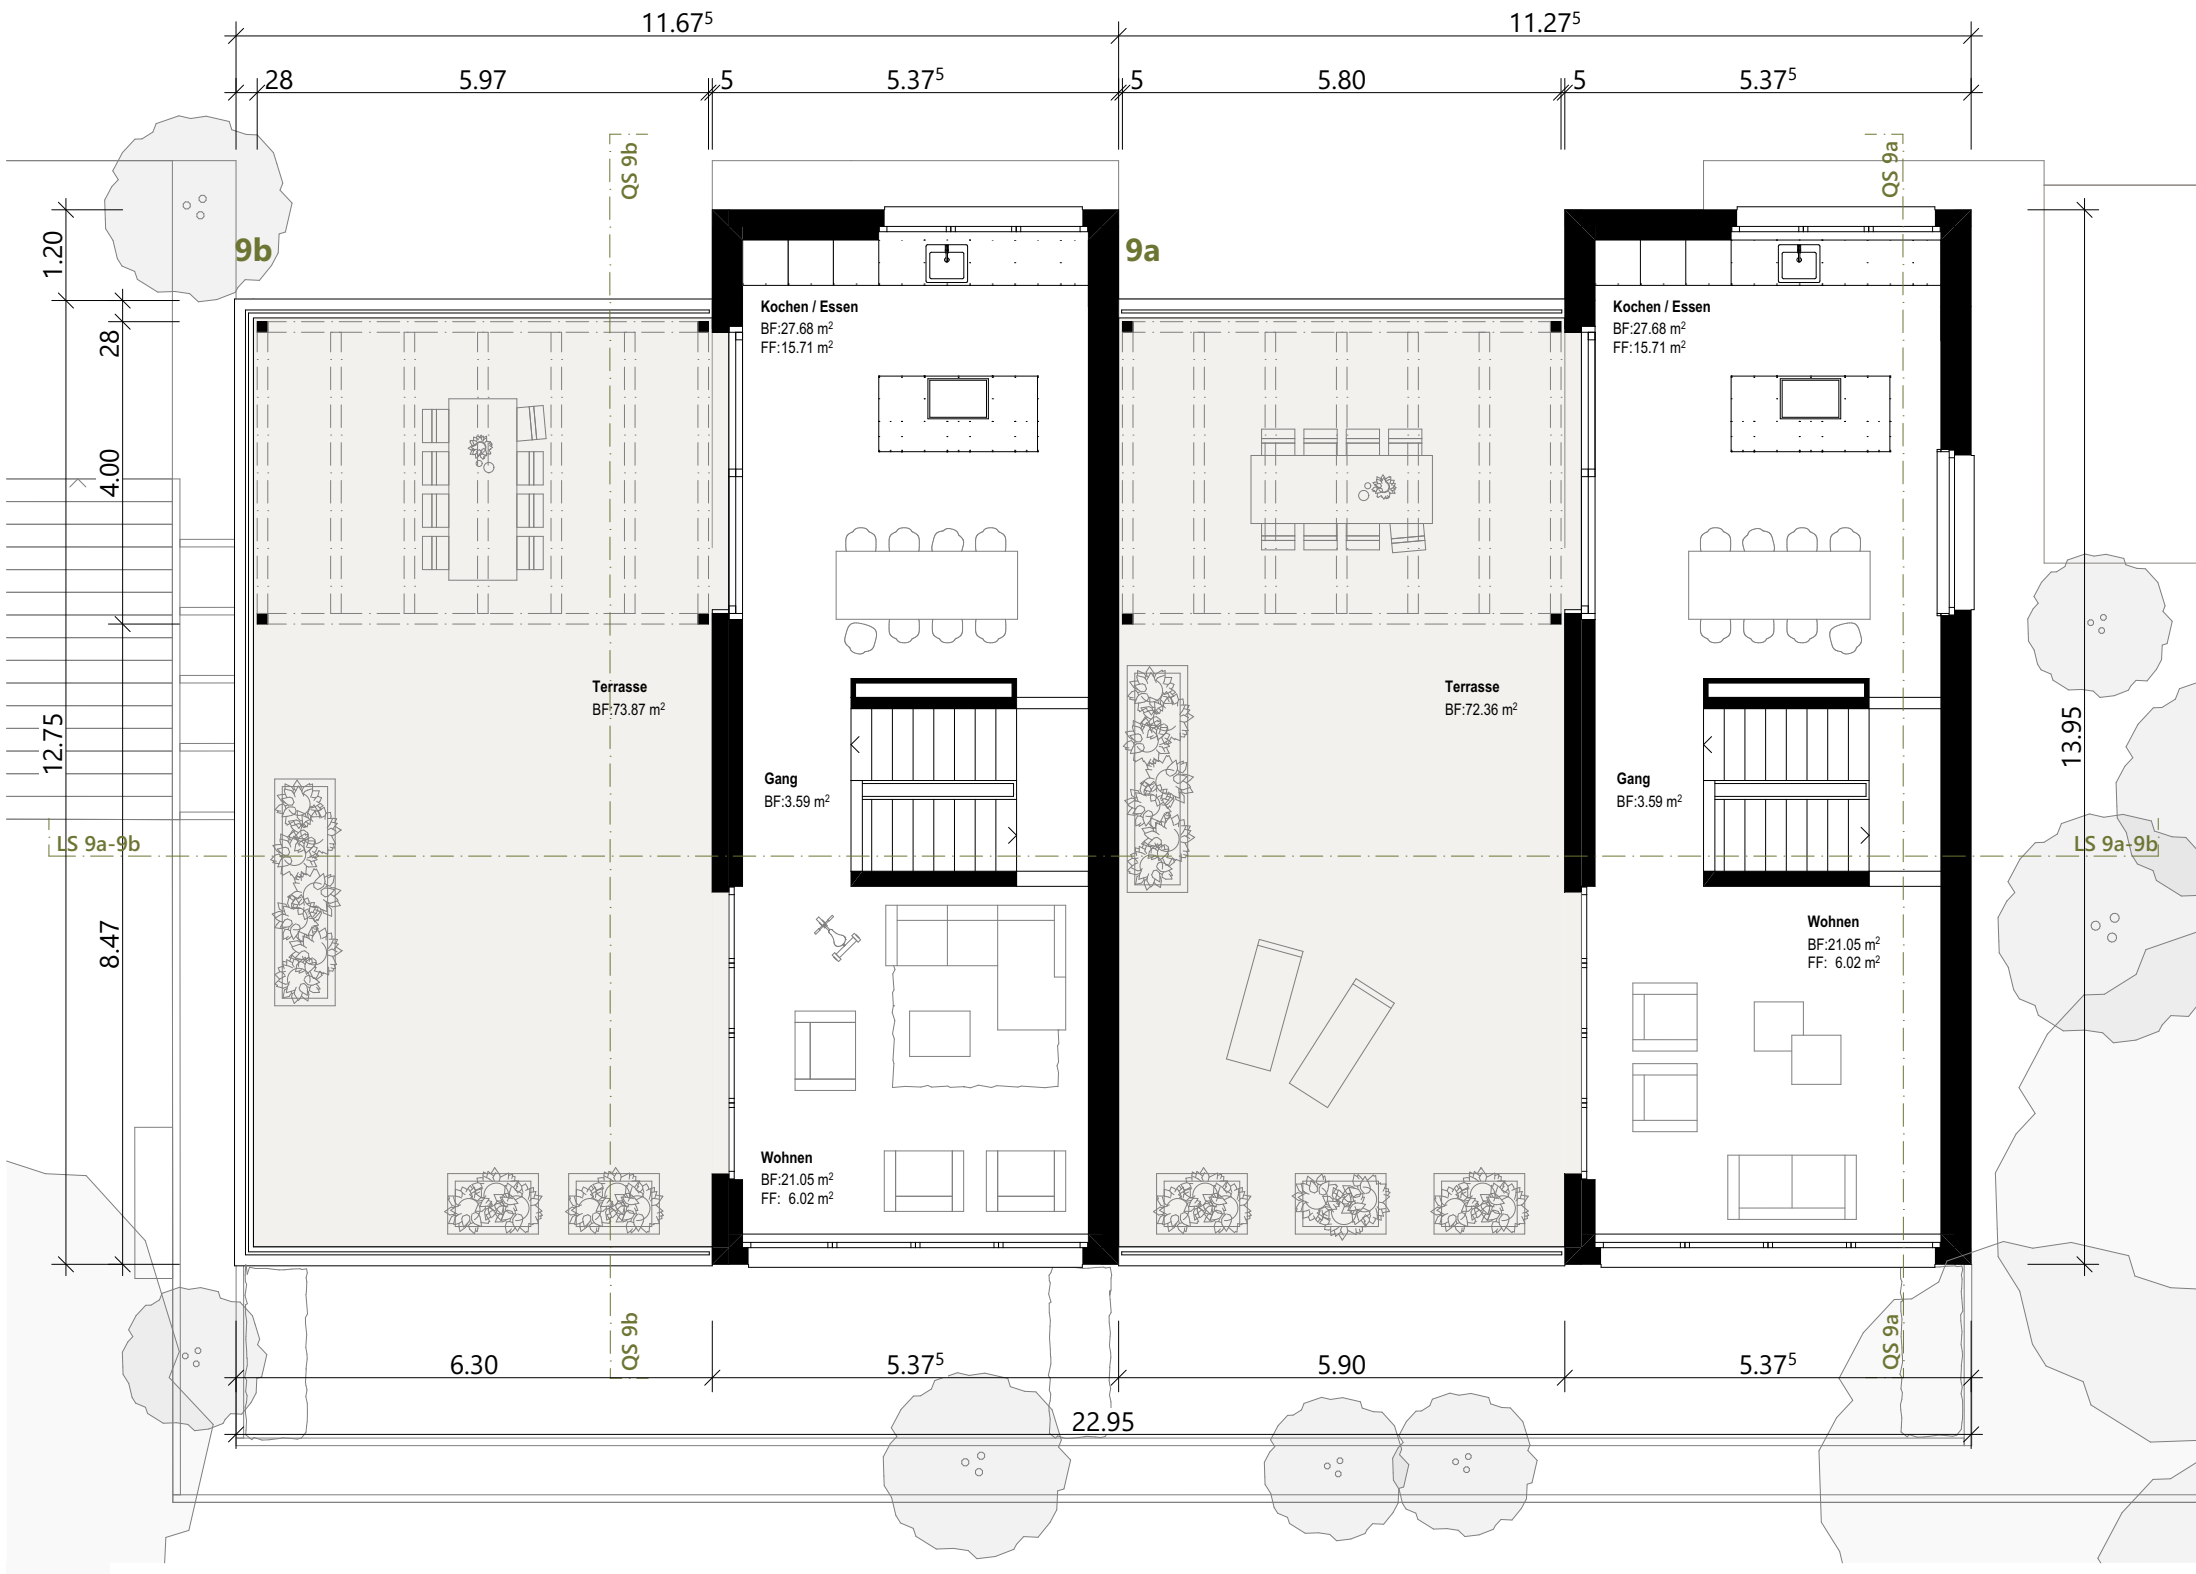

Haus 9a und 9b - Obergeschoss



Haus 9a und 9b - Dachaufsicht



Datum	24.06.2026
Bauherrschaft	
Architektur	
Projekt	Hafen Bözberg 21 Reihen-Einfamilienhäuser, 1 Tiefgarage Mittlerer Hafen (Parz. Nr. 766) 5225 Bözberg
Bauherr	Konsortium "Hafen Bözberg" c/o KMP Architektur AG, Bahnhofstrasse 1, 5430 Wettingen
Baueingabe Grundrisse Häuser 9a und 9b	
549	201.4
1:100	
Datum	09.07.2025
Format	84 x 59.4
Gezeichnet	md/k
Geändert am	24.06.2026
Geändert von	hs

K:\549_Hafen_Bözberg\01_Projektierung\04_Bauplan\Baueingabe revidiert_20260210\Archicad\549_Mittlerer Hafen Bözberg_Master 2026.pln

KMP

KMP Architektur AG
Bahnhofstrasse 1
5430 Wettingen
Telefon 056 438 08 08
info@kmpag.ch
www.kmpag.ch