



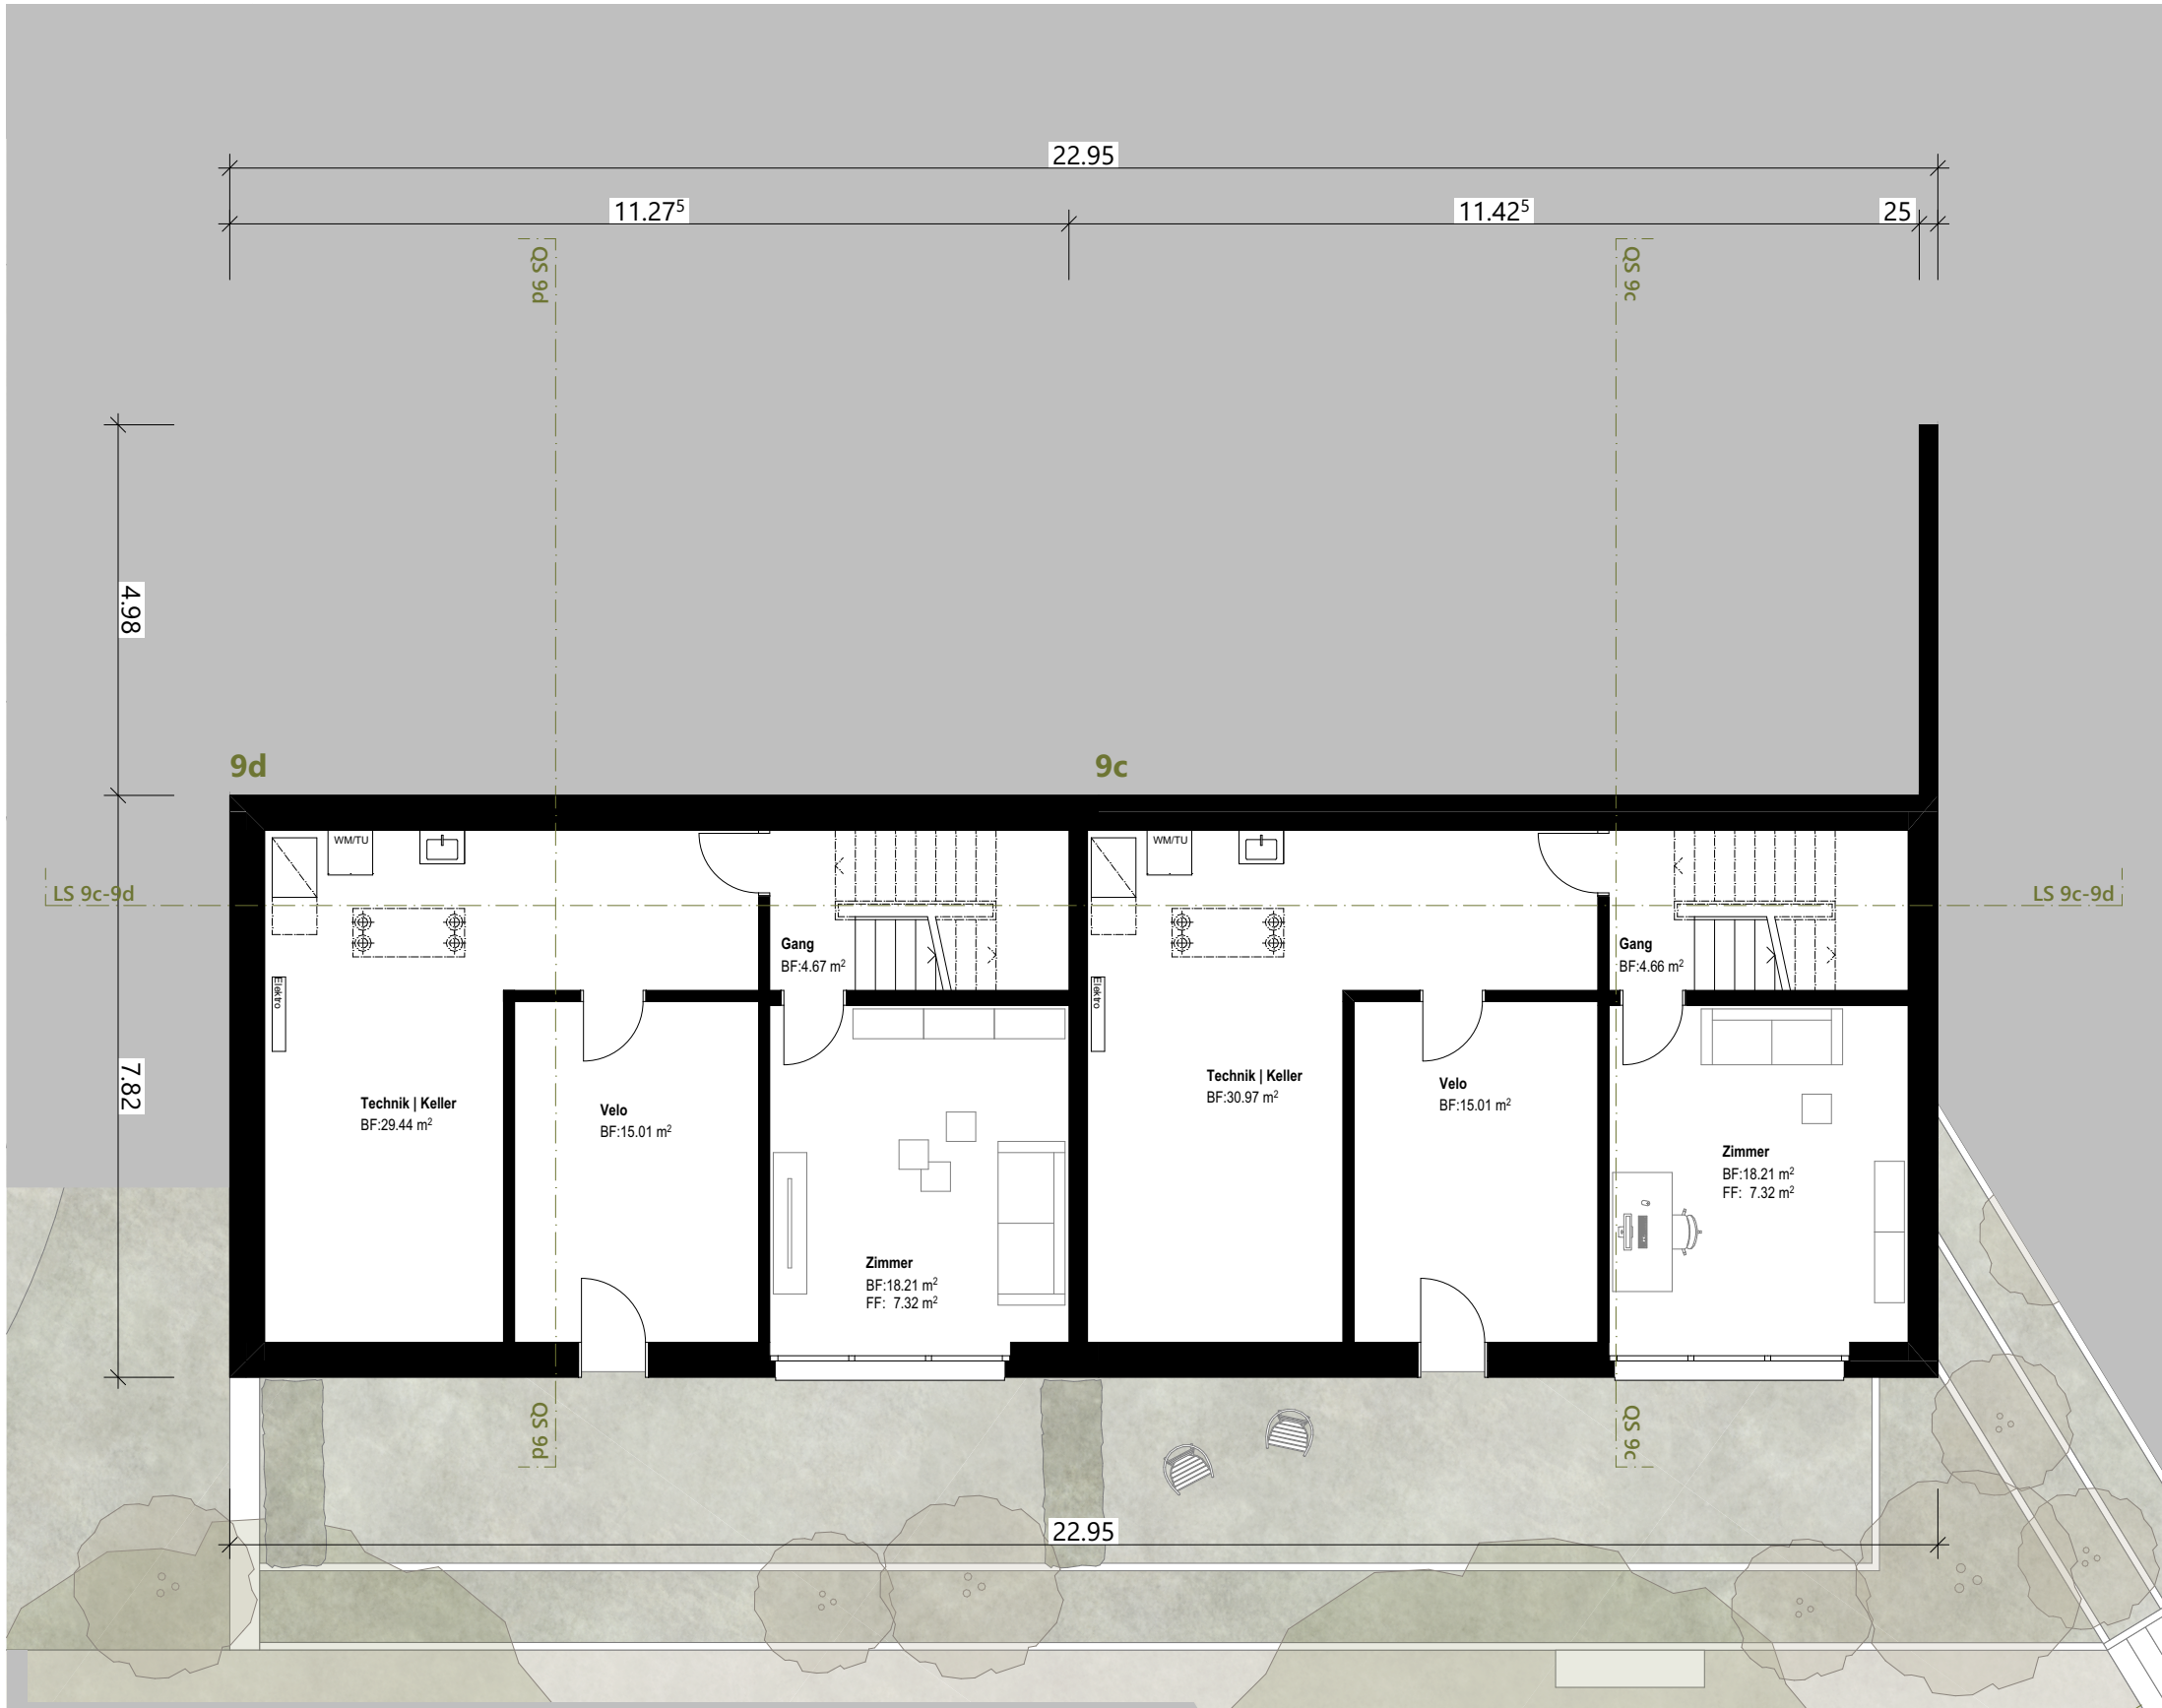


Haus 9c und 9d - Untergeschoss

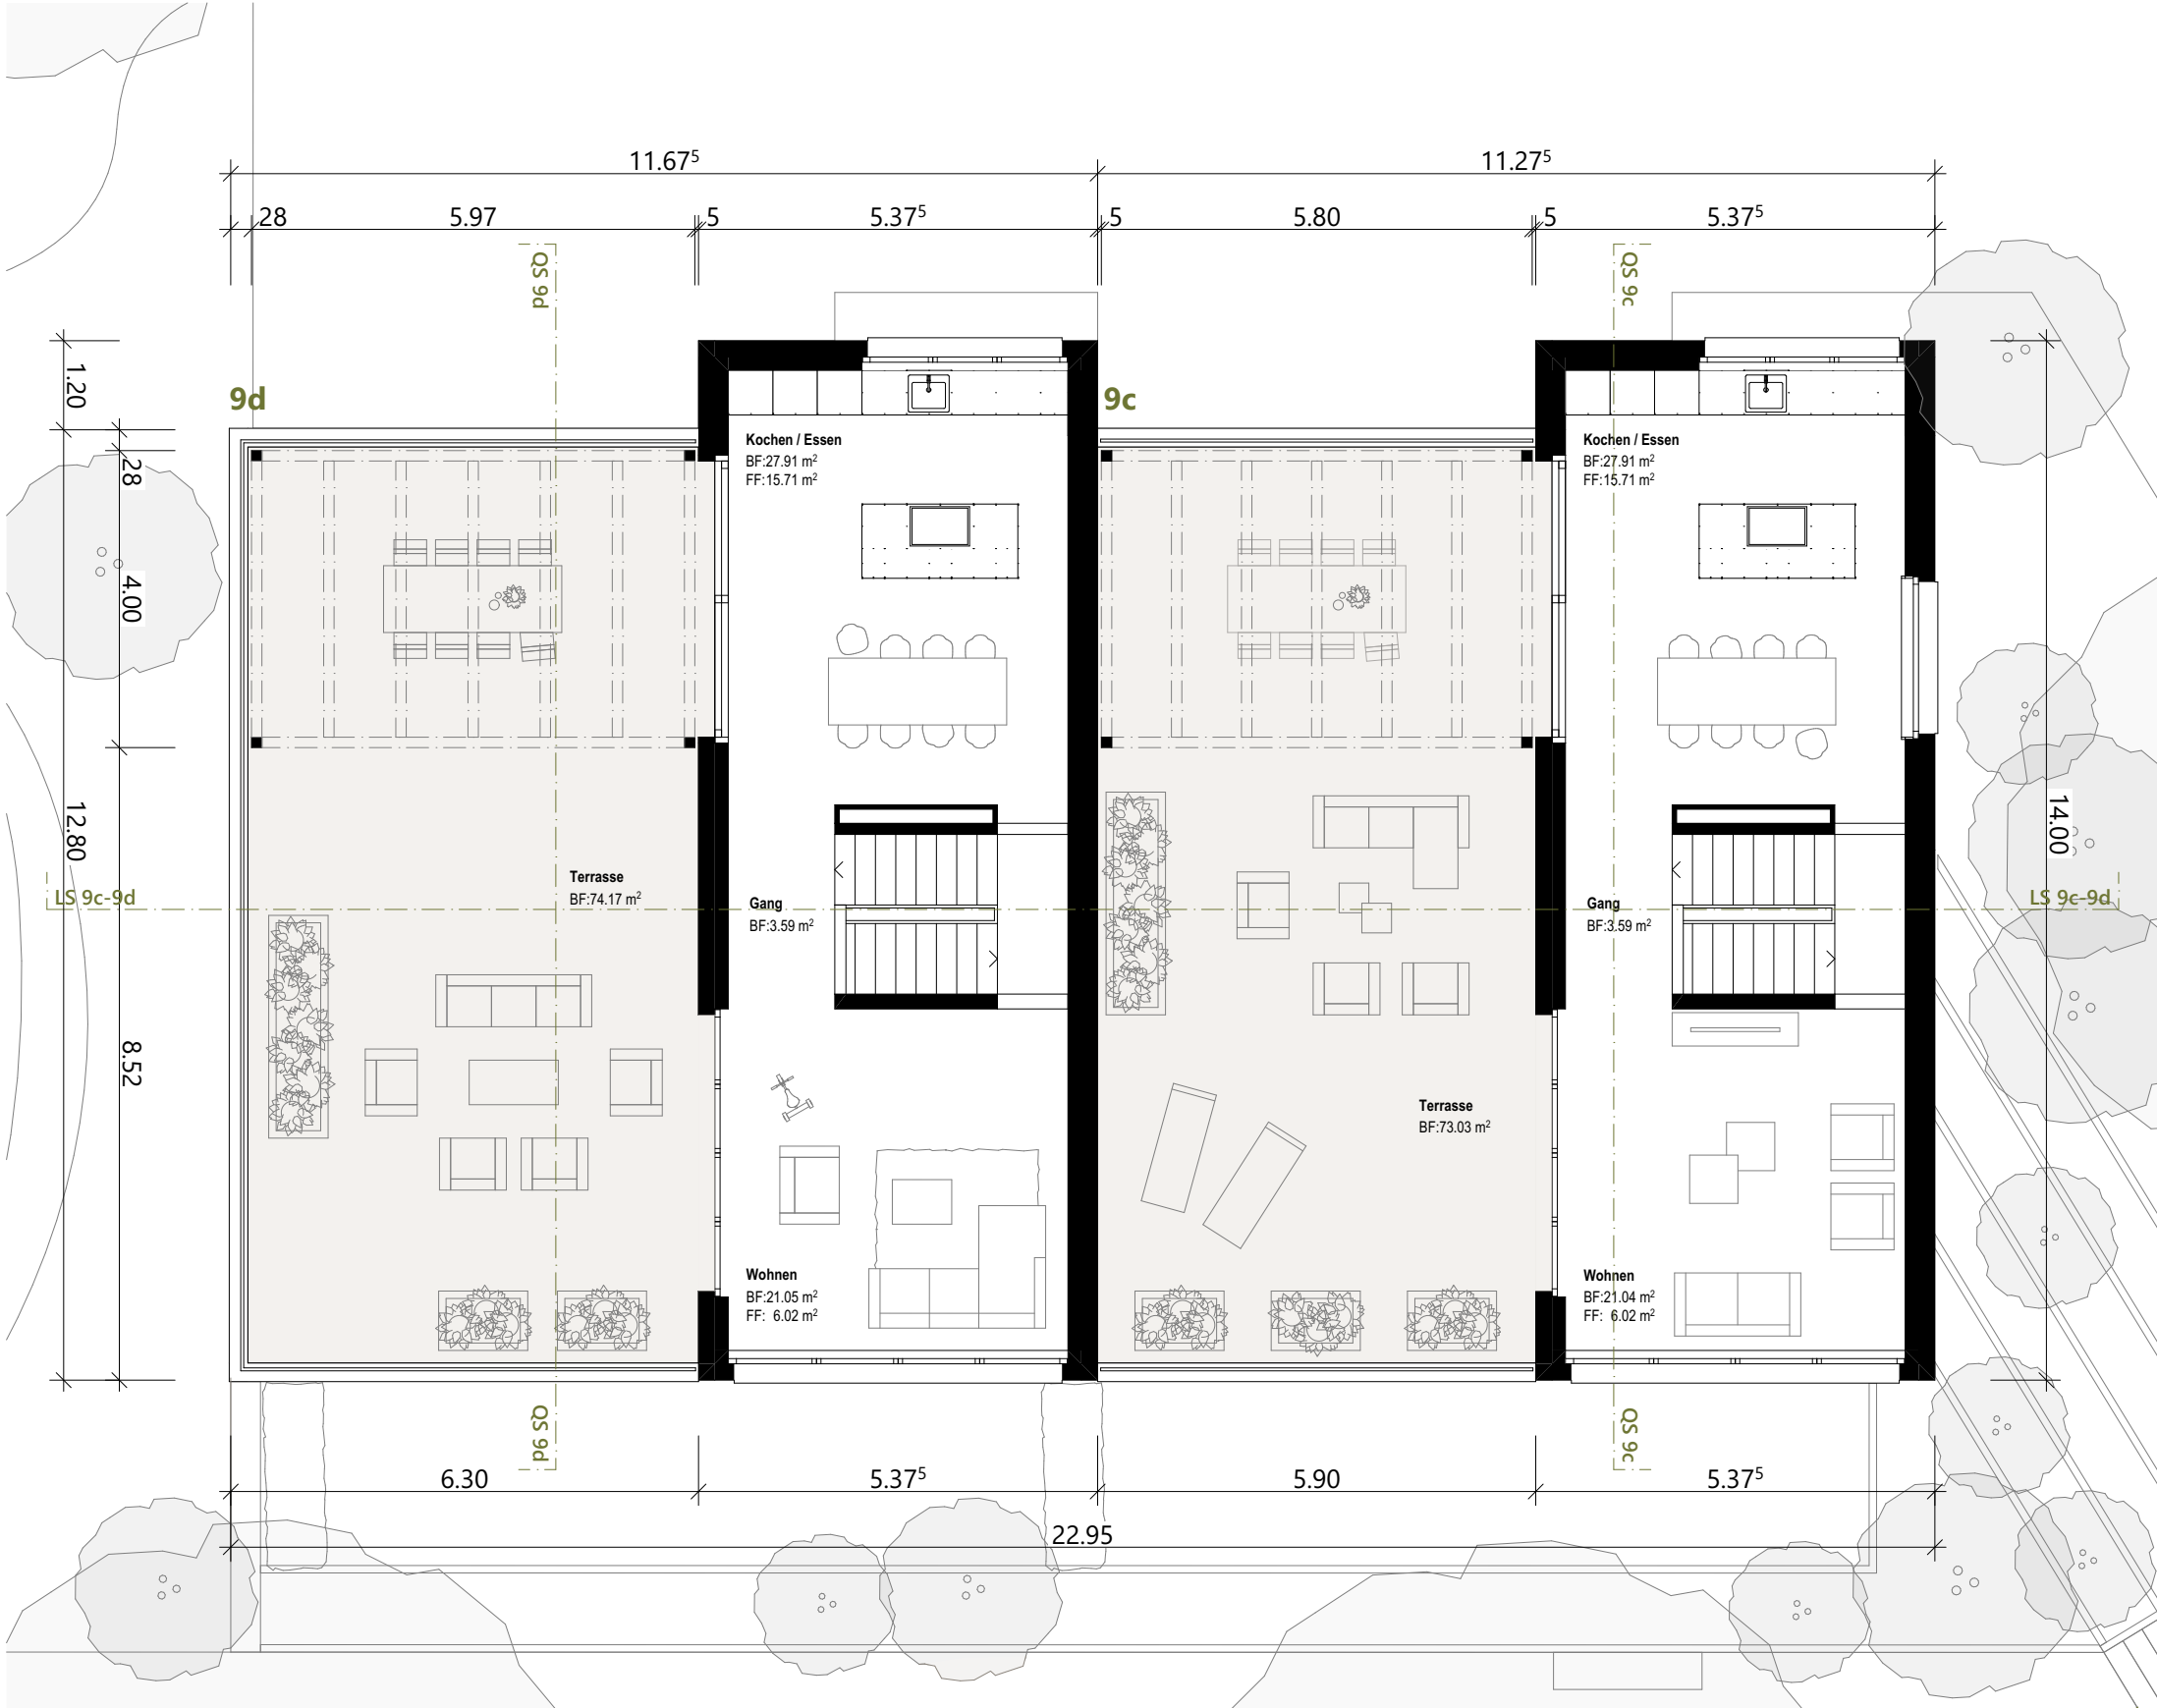

Haus 9c und 9d - Erdgeschoss



Haus 9c und 9d - Obergeschoss

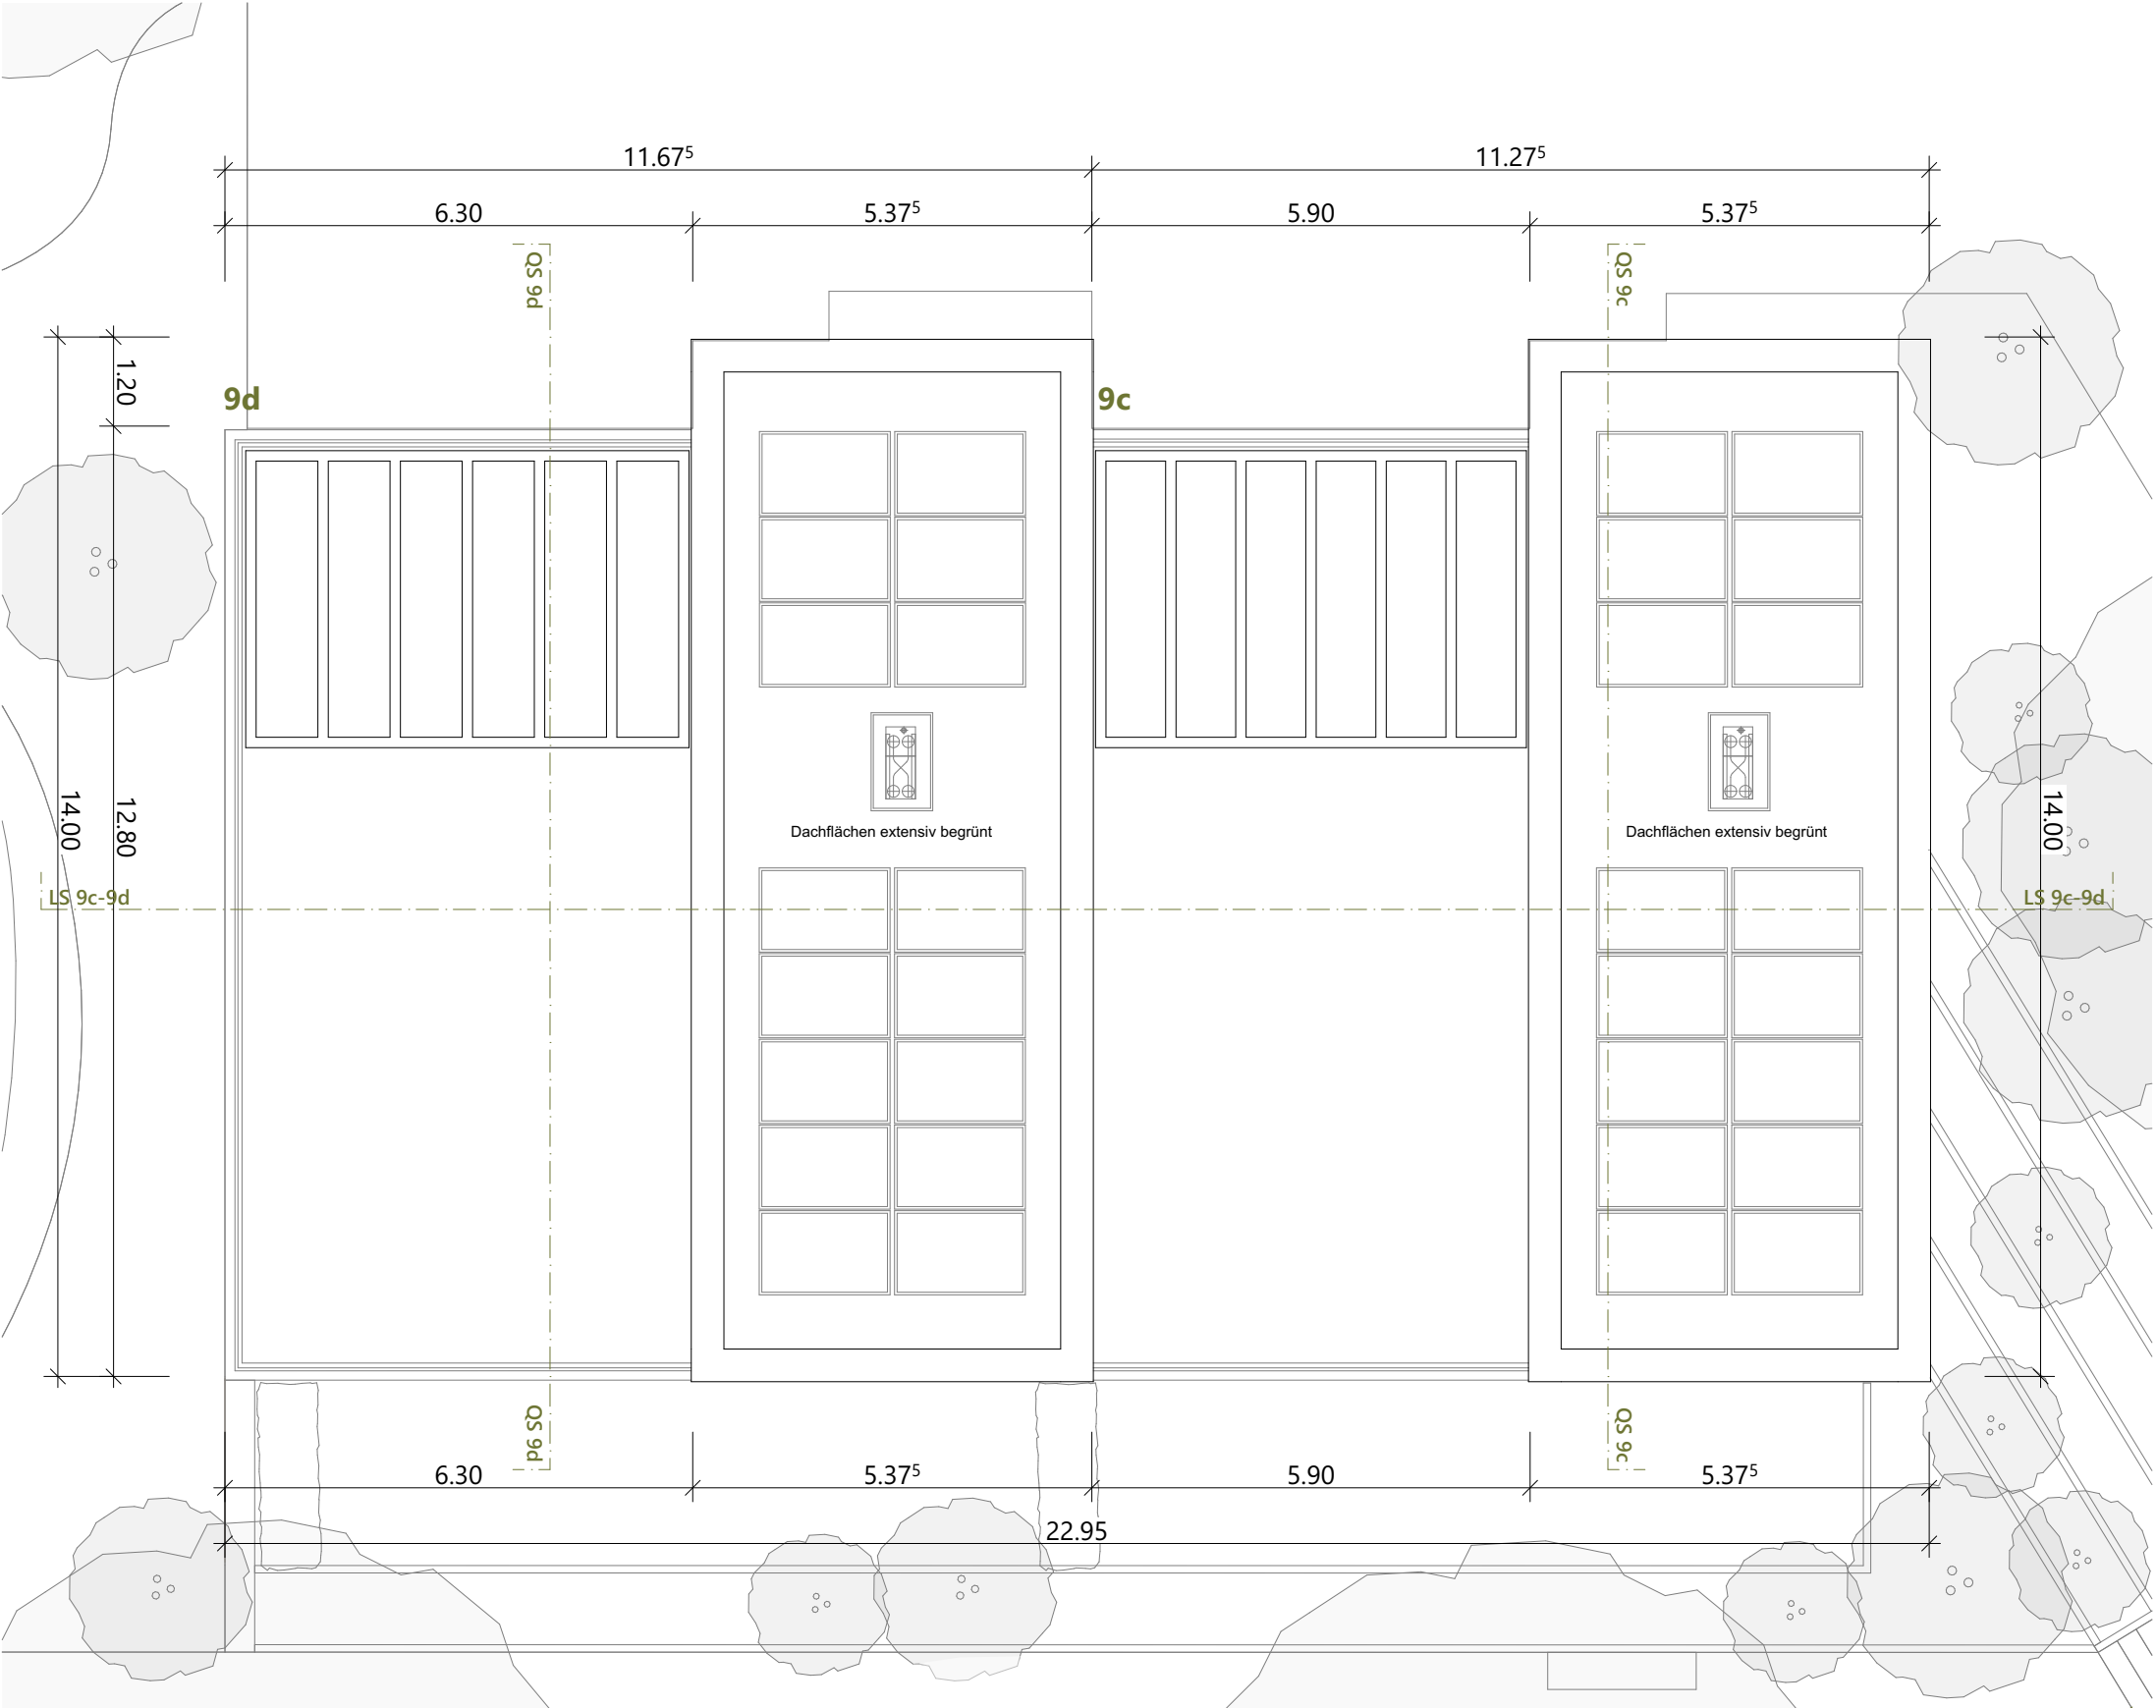

Haus 9c und 9d - Dachaufsicht



Datum	24.06.2026
Bauherrschaft	
Architektur	
Projekt	Hafen Bözberg 21 Reihen-Einfamilienhäuser, 1 Tiefgarage Mittlerer Hafen (Parz. Nr. 766) 5225 Bözberg
Bauherr	Konsortium "Hafen Bözberg" c/o KMP Architektur AG, Bahnhofstrasse 1, 5430 Wettingen
Baueingabe	
Grundrisse Häuser 9c und 9d	
+/- 0.0 = 474.00	
549	201.5
1:100	
Datum	09.07.2025
Format	84 x 59.4
Gezeichnet	md/k
Geändert am	24.06.2026
Geändert von	hs