




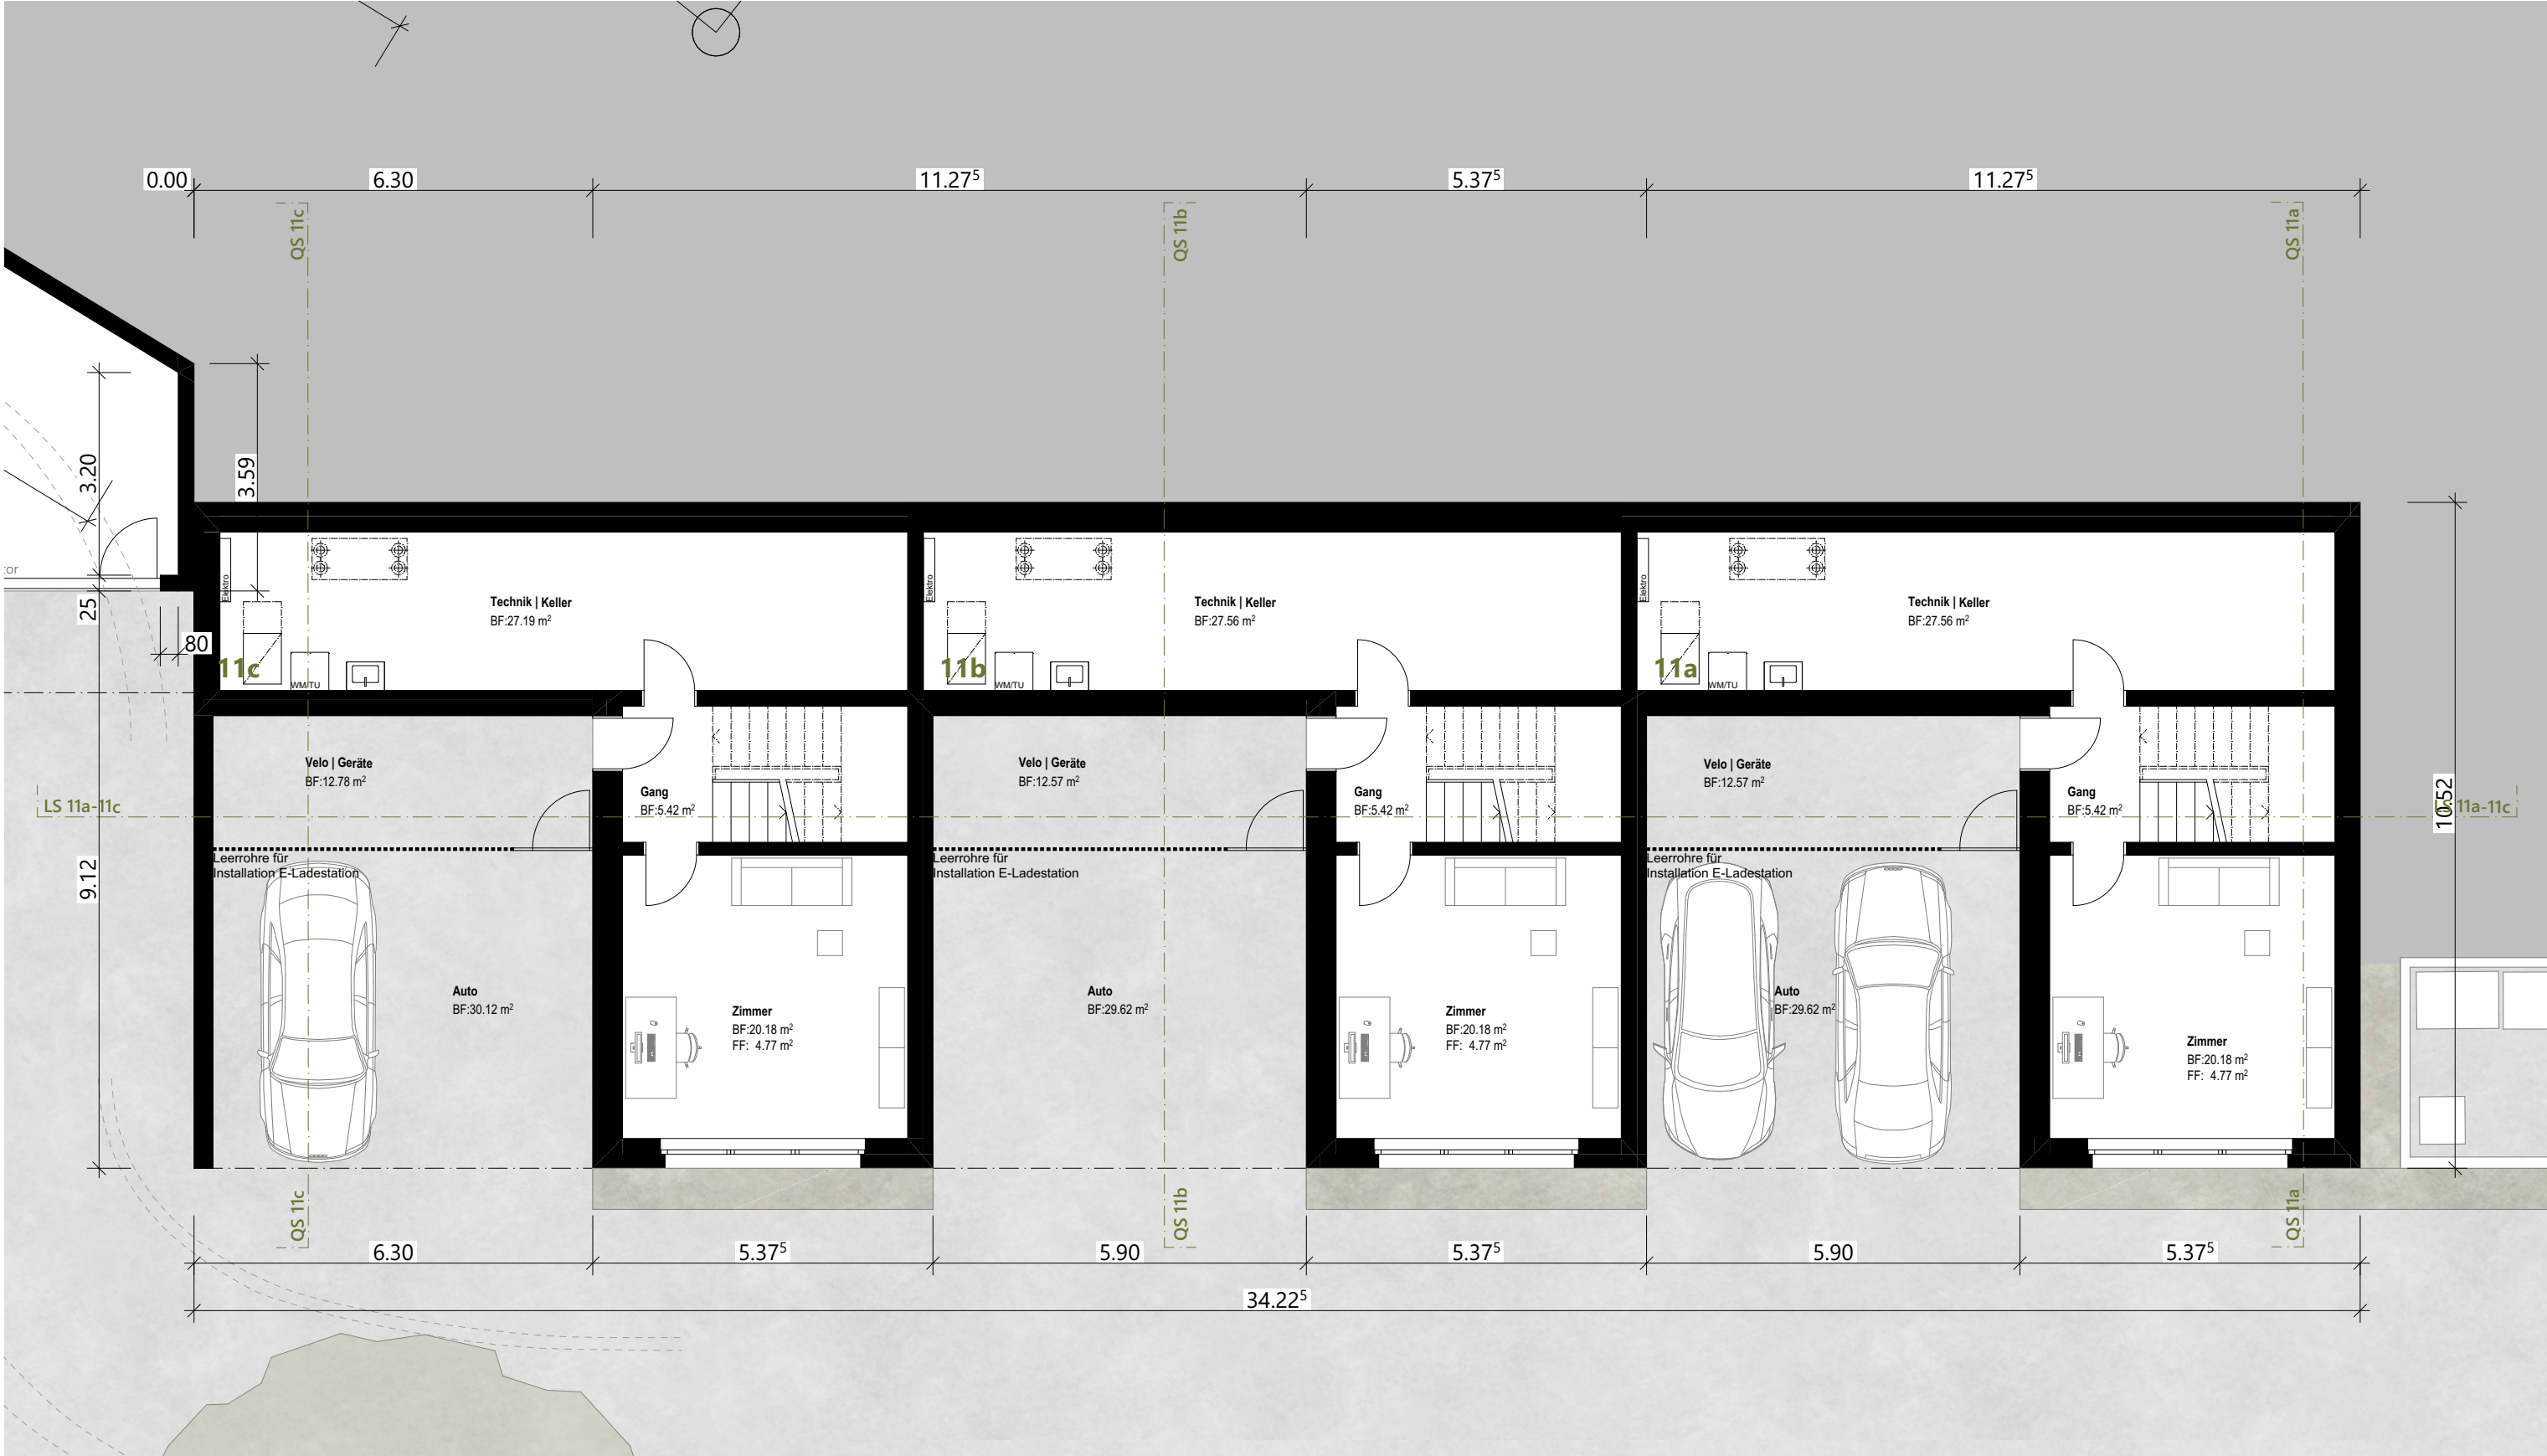


Haus 11a, 11b und 11c - Untergeschoss

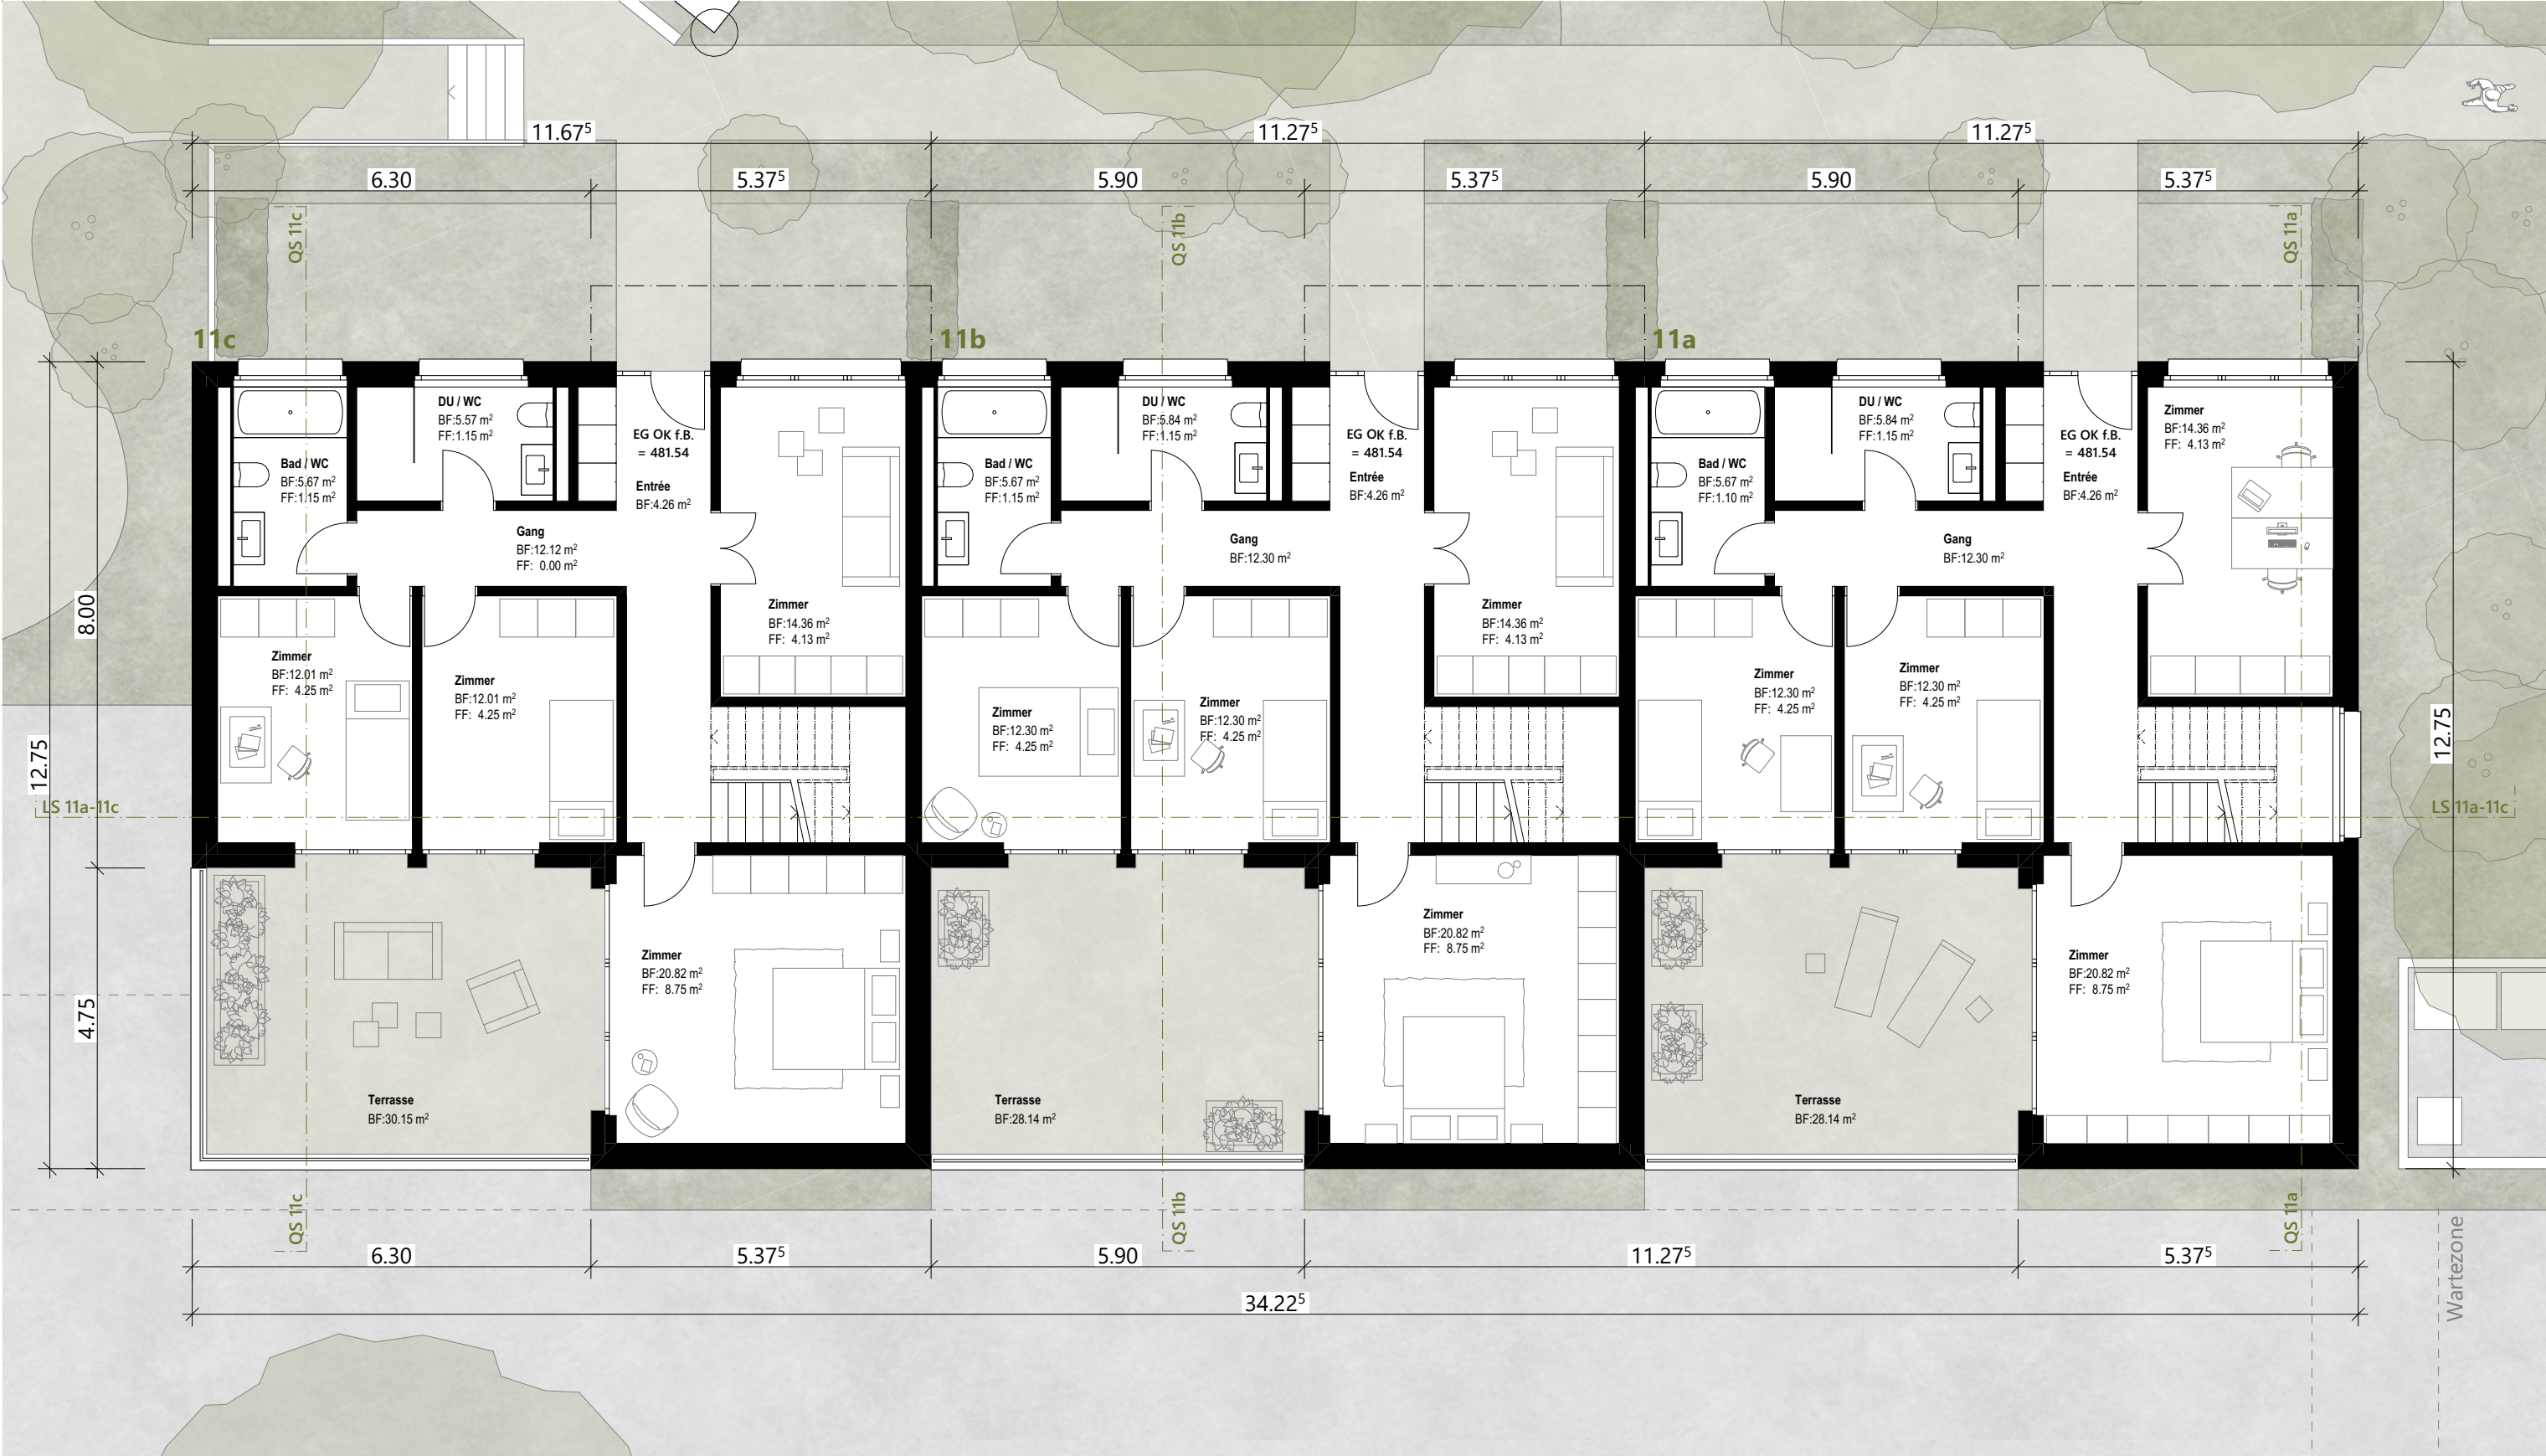

Haus 11a, 11b und 11c - Erdgeschoss

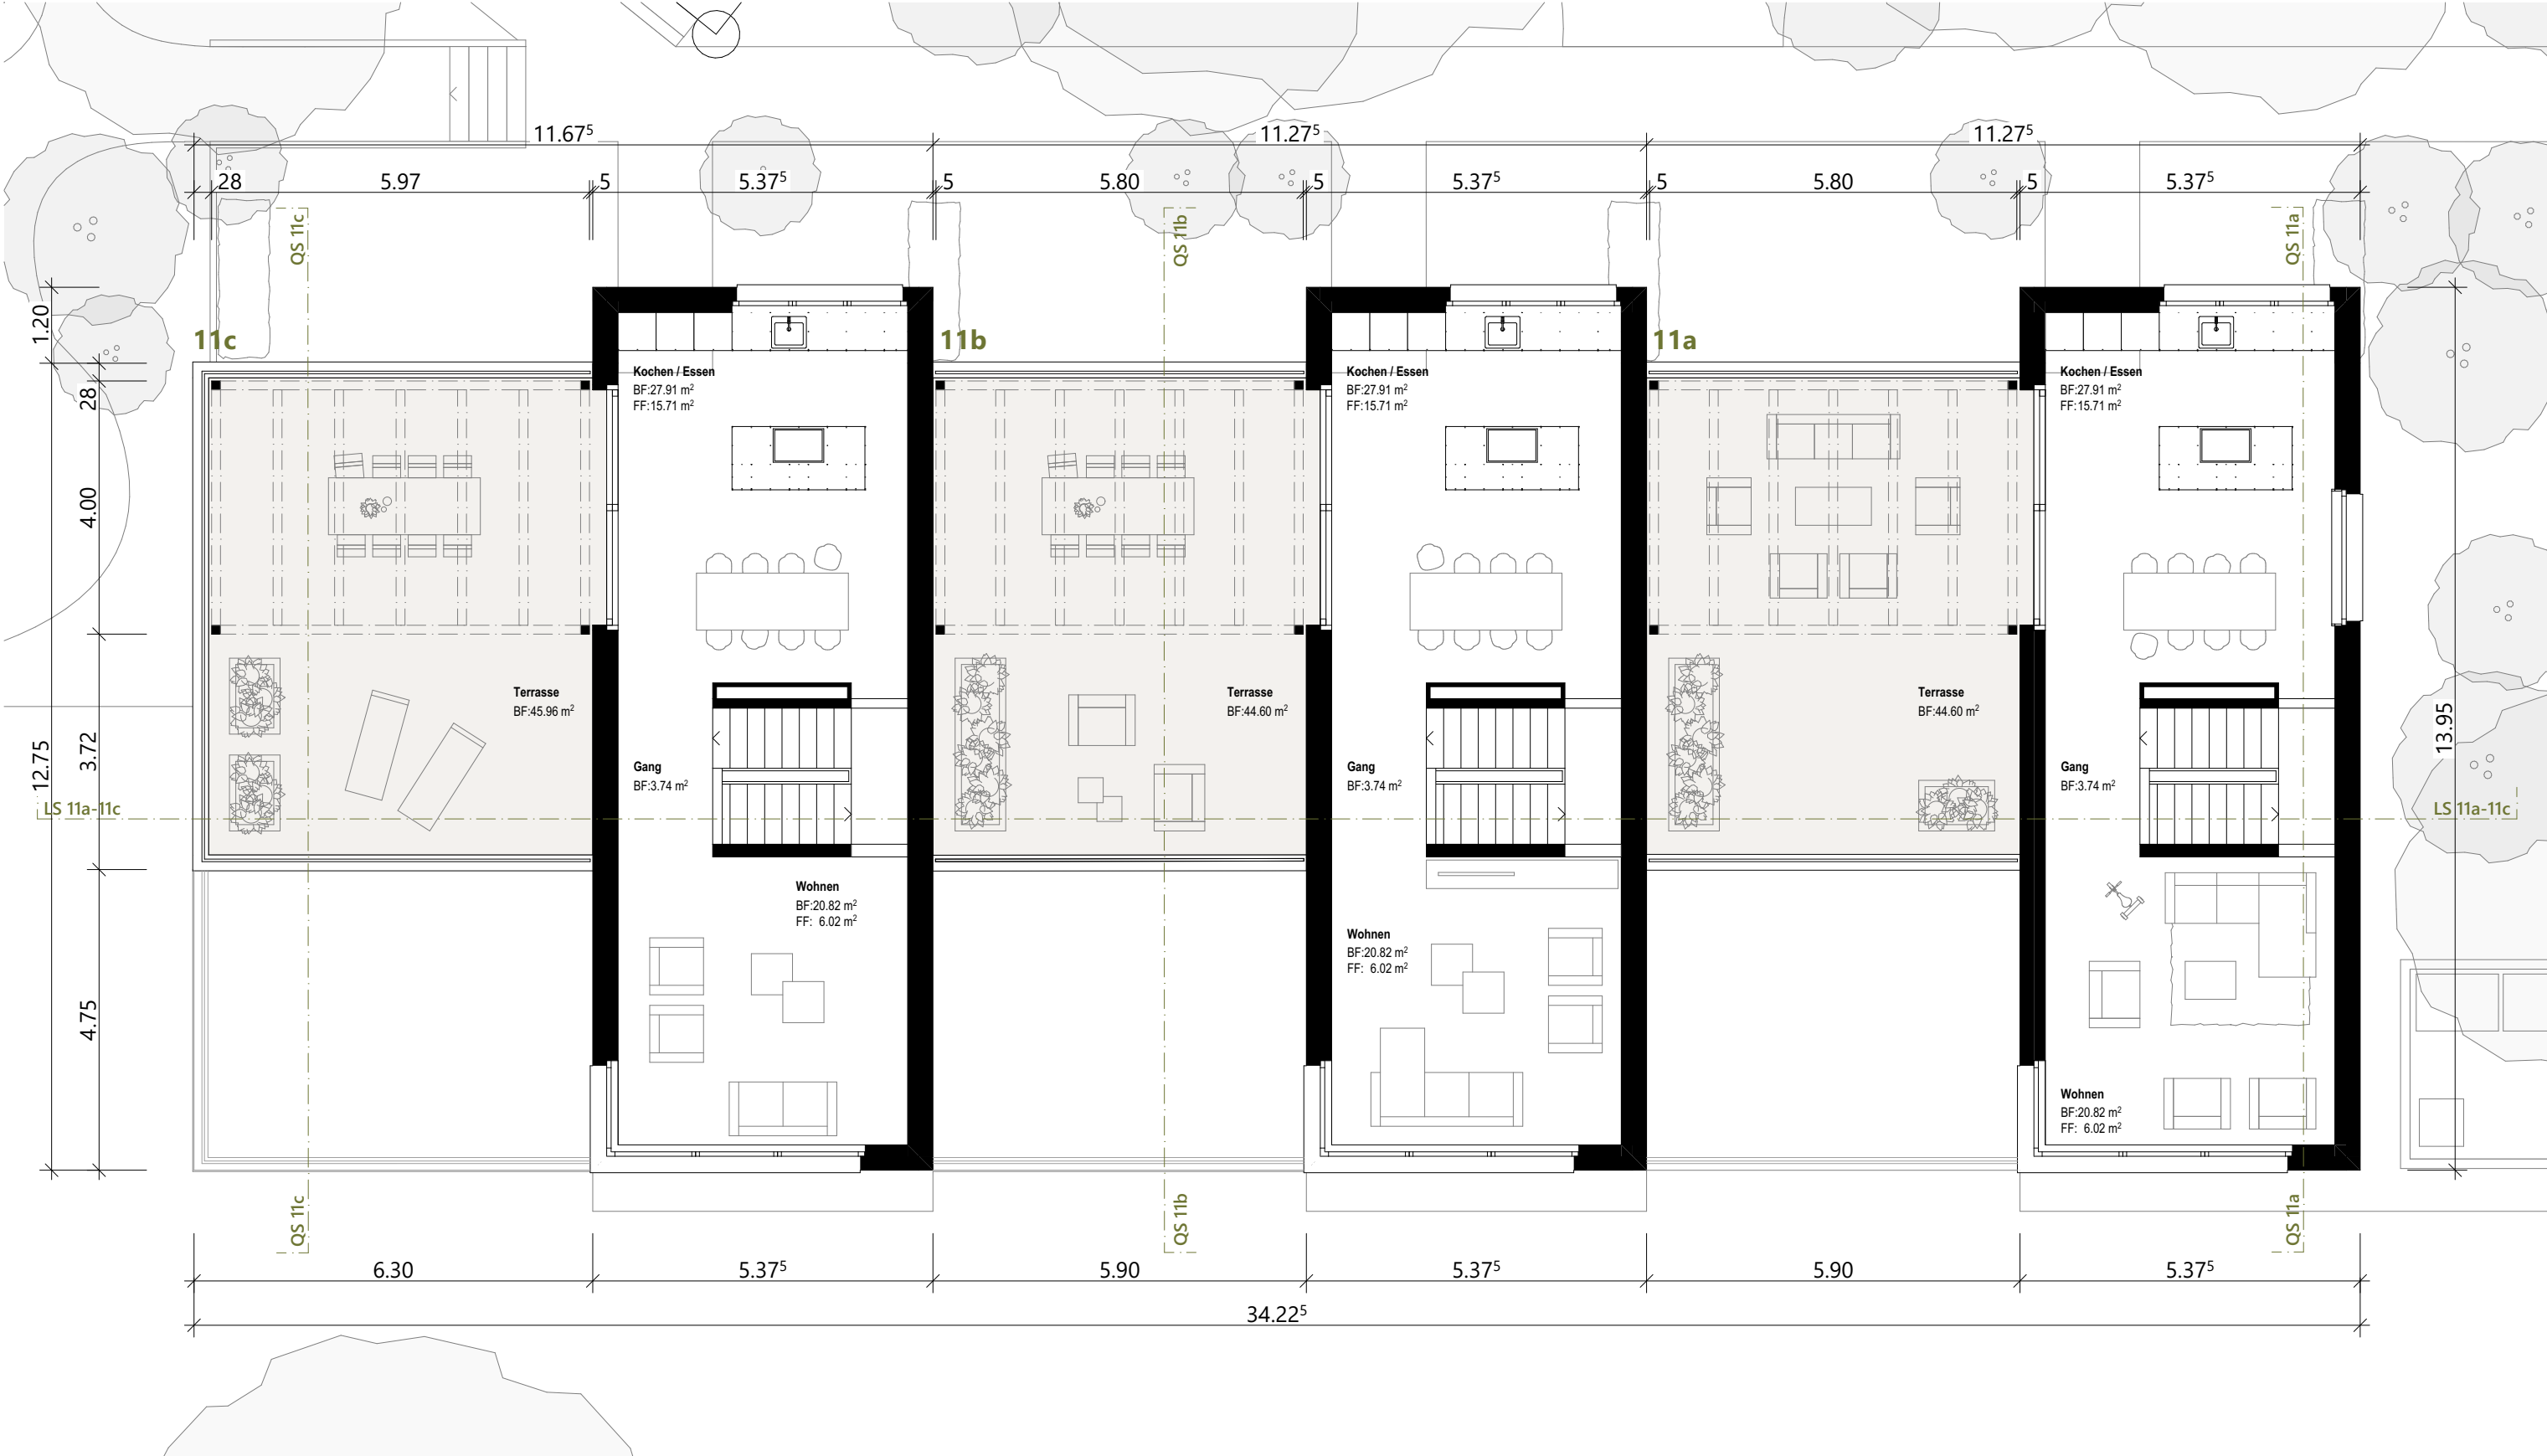

Haus 11a, 11b und 11c - Obergeschoss

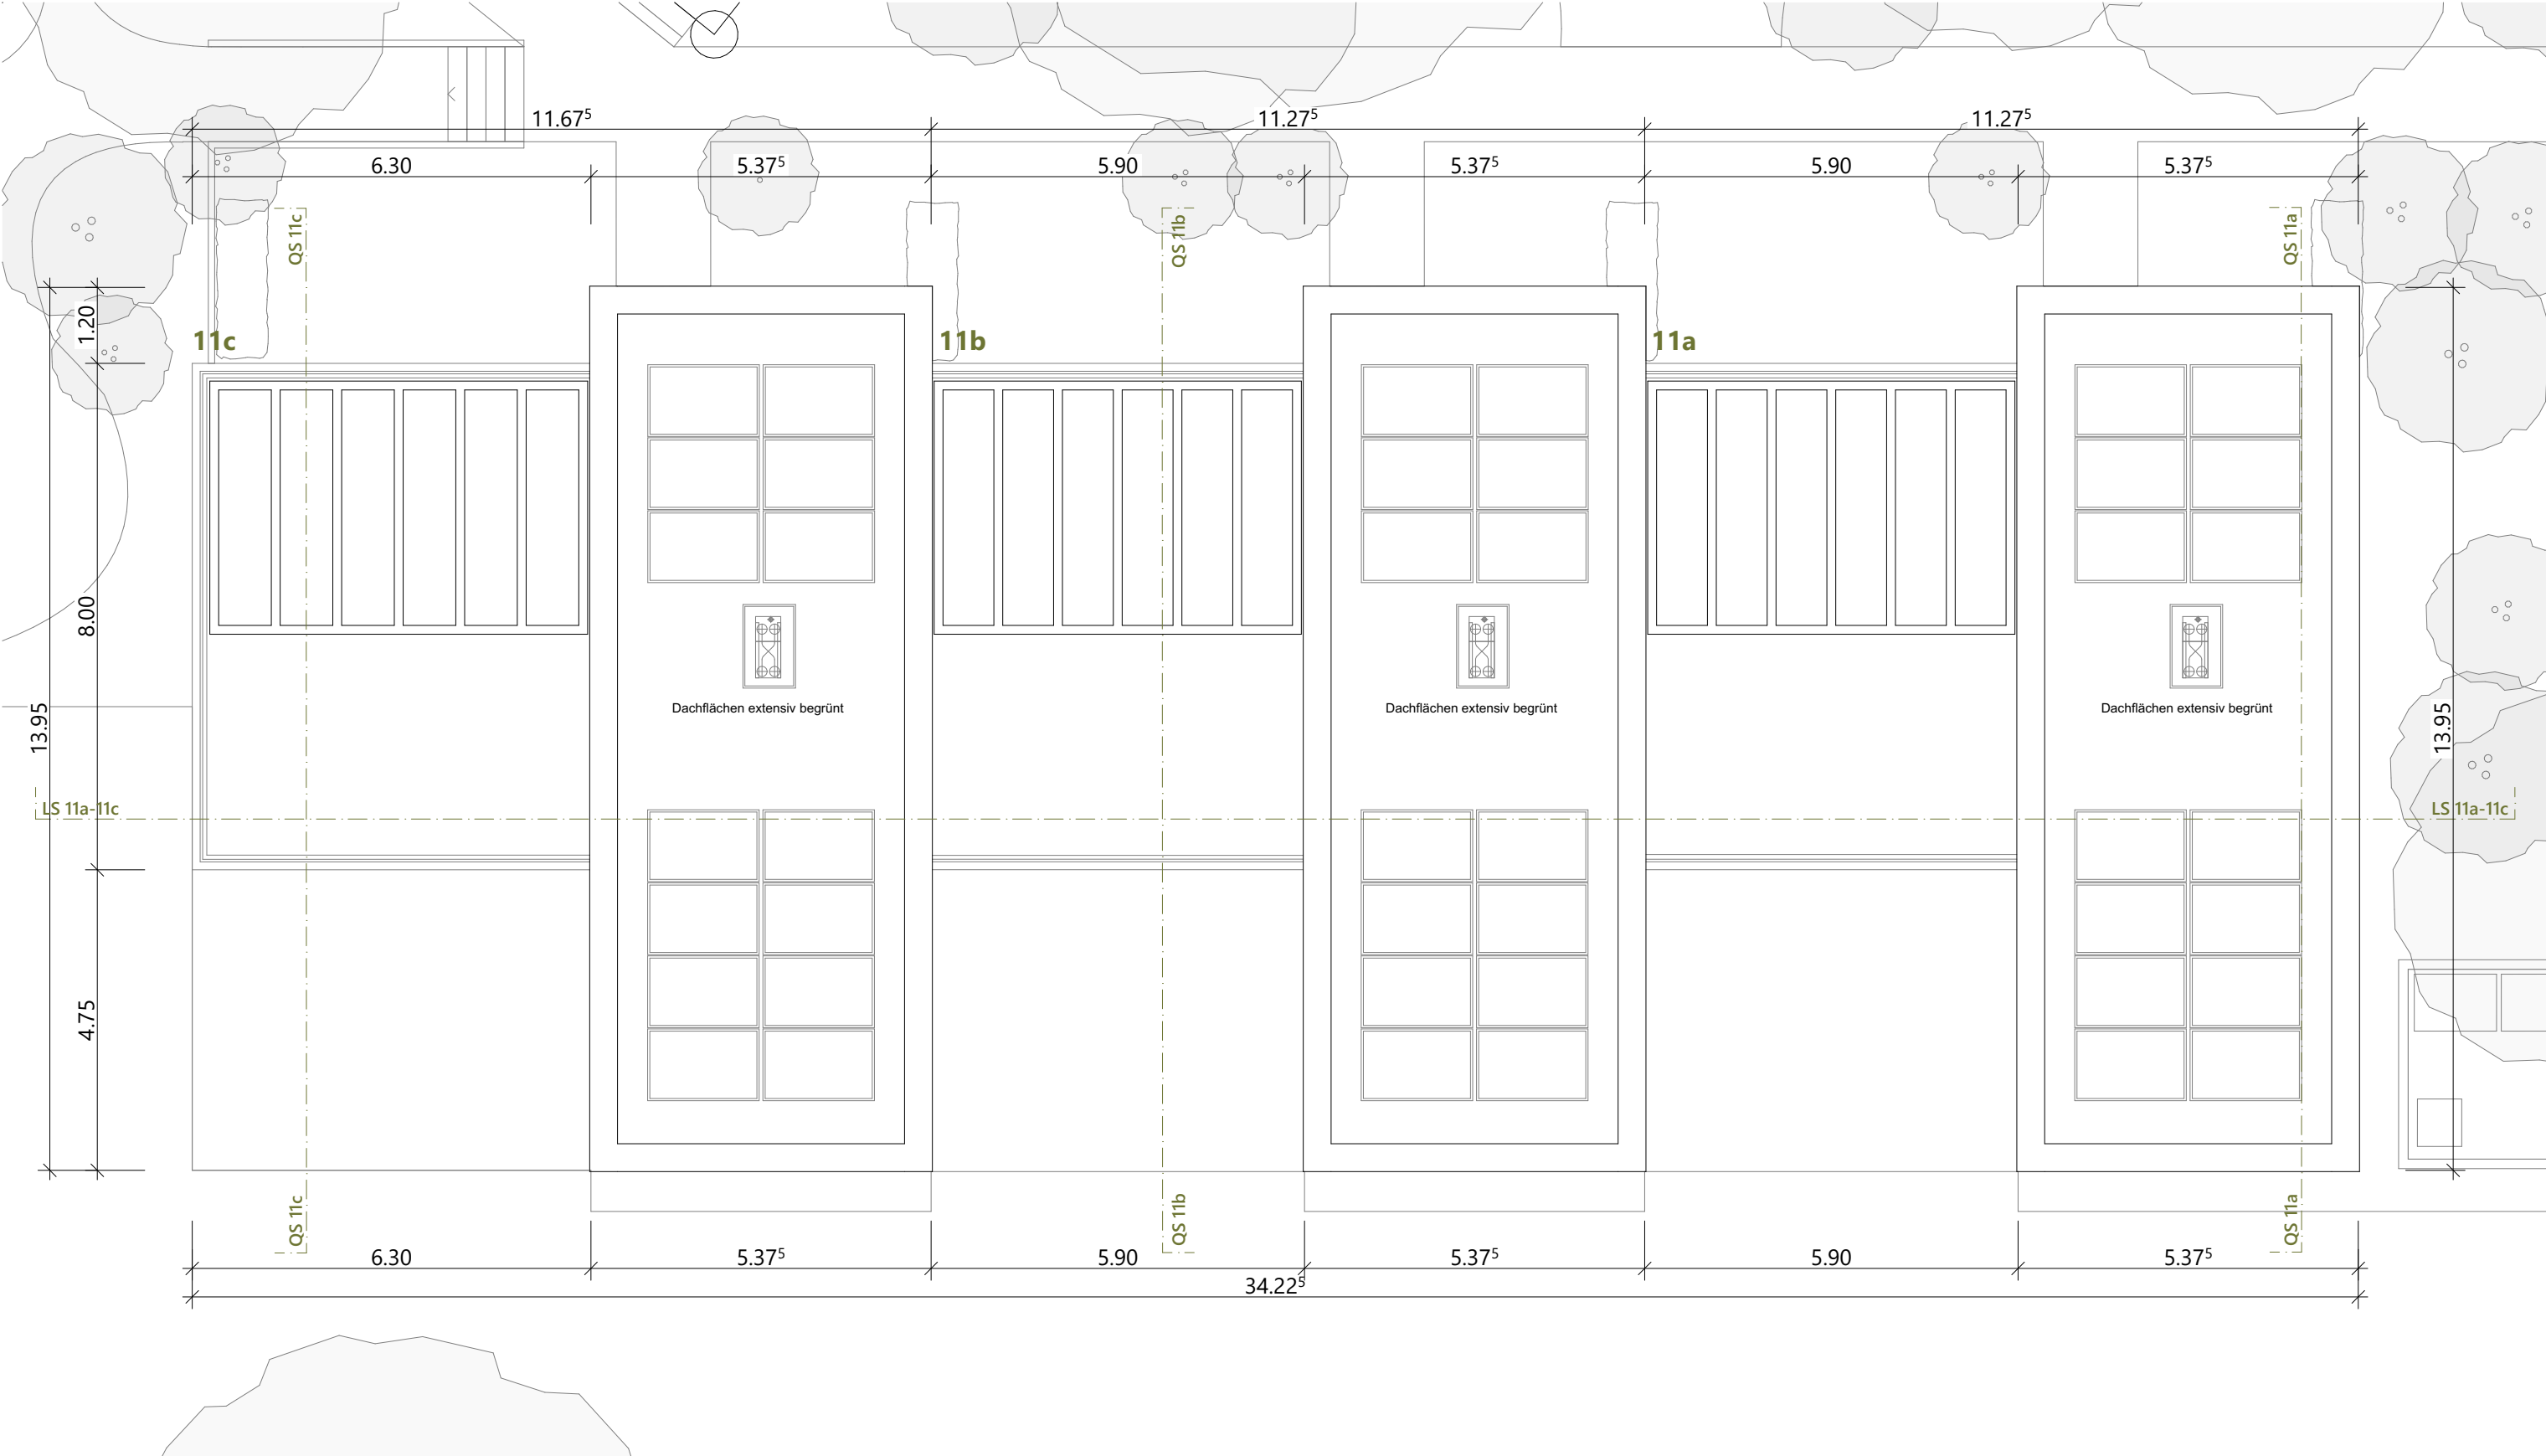

Haus 11a, 11b und 11c - Dachaufsicht



Datum	24.06.2026
Bauherrschaft	
Architektur	
Projekt	Hafen Bözberg 21 Reihen-Einfamilienhäuser, 1 Tiefgarage Mittlerer Hafen (Parz. Nr. 766) 5225 Bözberg
Bauherr	Konsortium "Hafen Bözberg" c/o KMP Architektur AG, Bahnhofstrasse 1, 5430 Wettingen
Baueingabe Grundrisse Häuser 11a, 11b und 11c	
+/- 0.0 = 474.00	
549	201.6
1:100	
Datum	09.07.2025
Format	105 x 59.4
Gezeichnet	md/k
Geändert am	24.06.2026
Geändert von	hs

K:\549_Hafen_Bözberg\01_Projektierung\04_Bauprojekt\Plane CAD\Baueingabe revidiert_20260210\Archcad\549_Mittlerer Hafen Bözberg_Master 2026.pln