



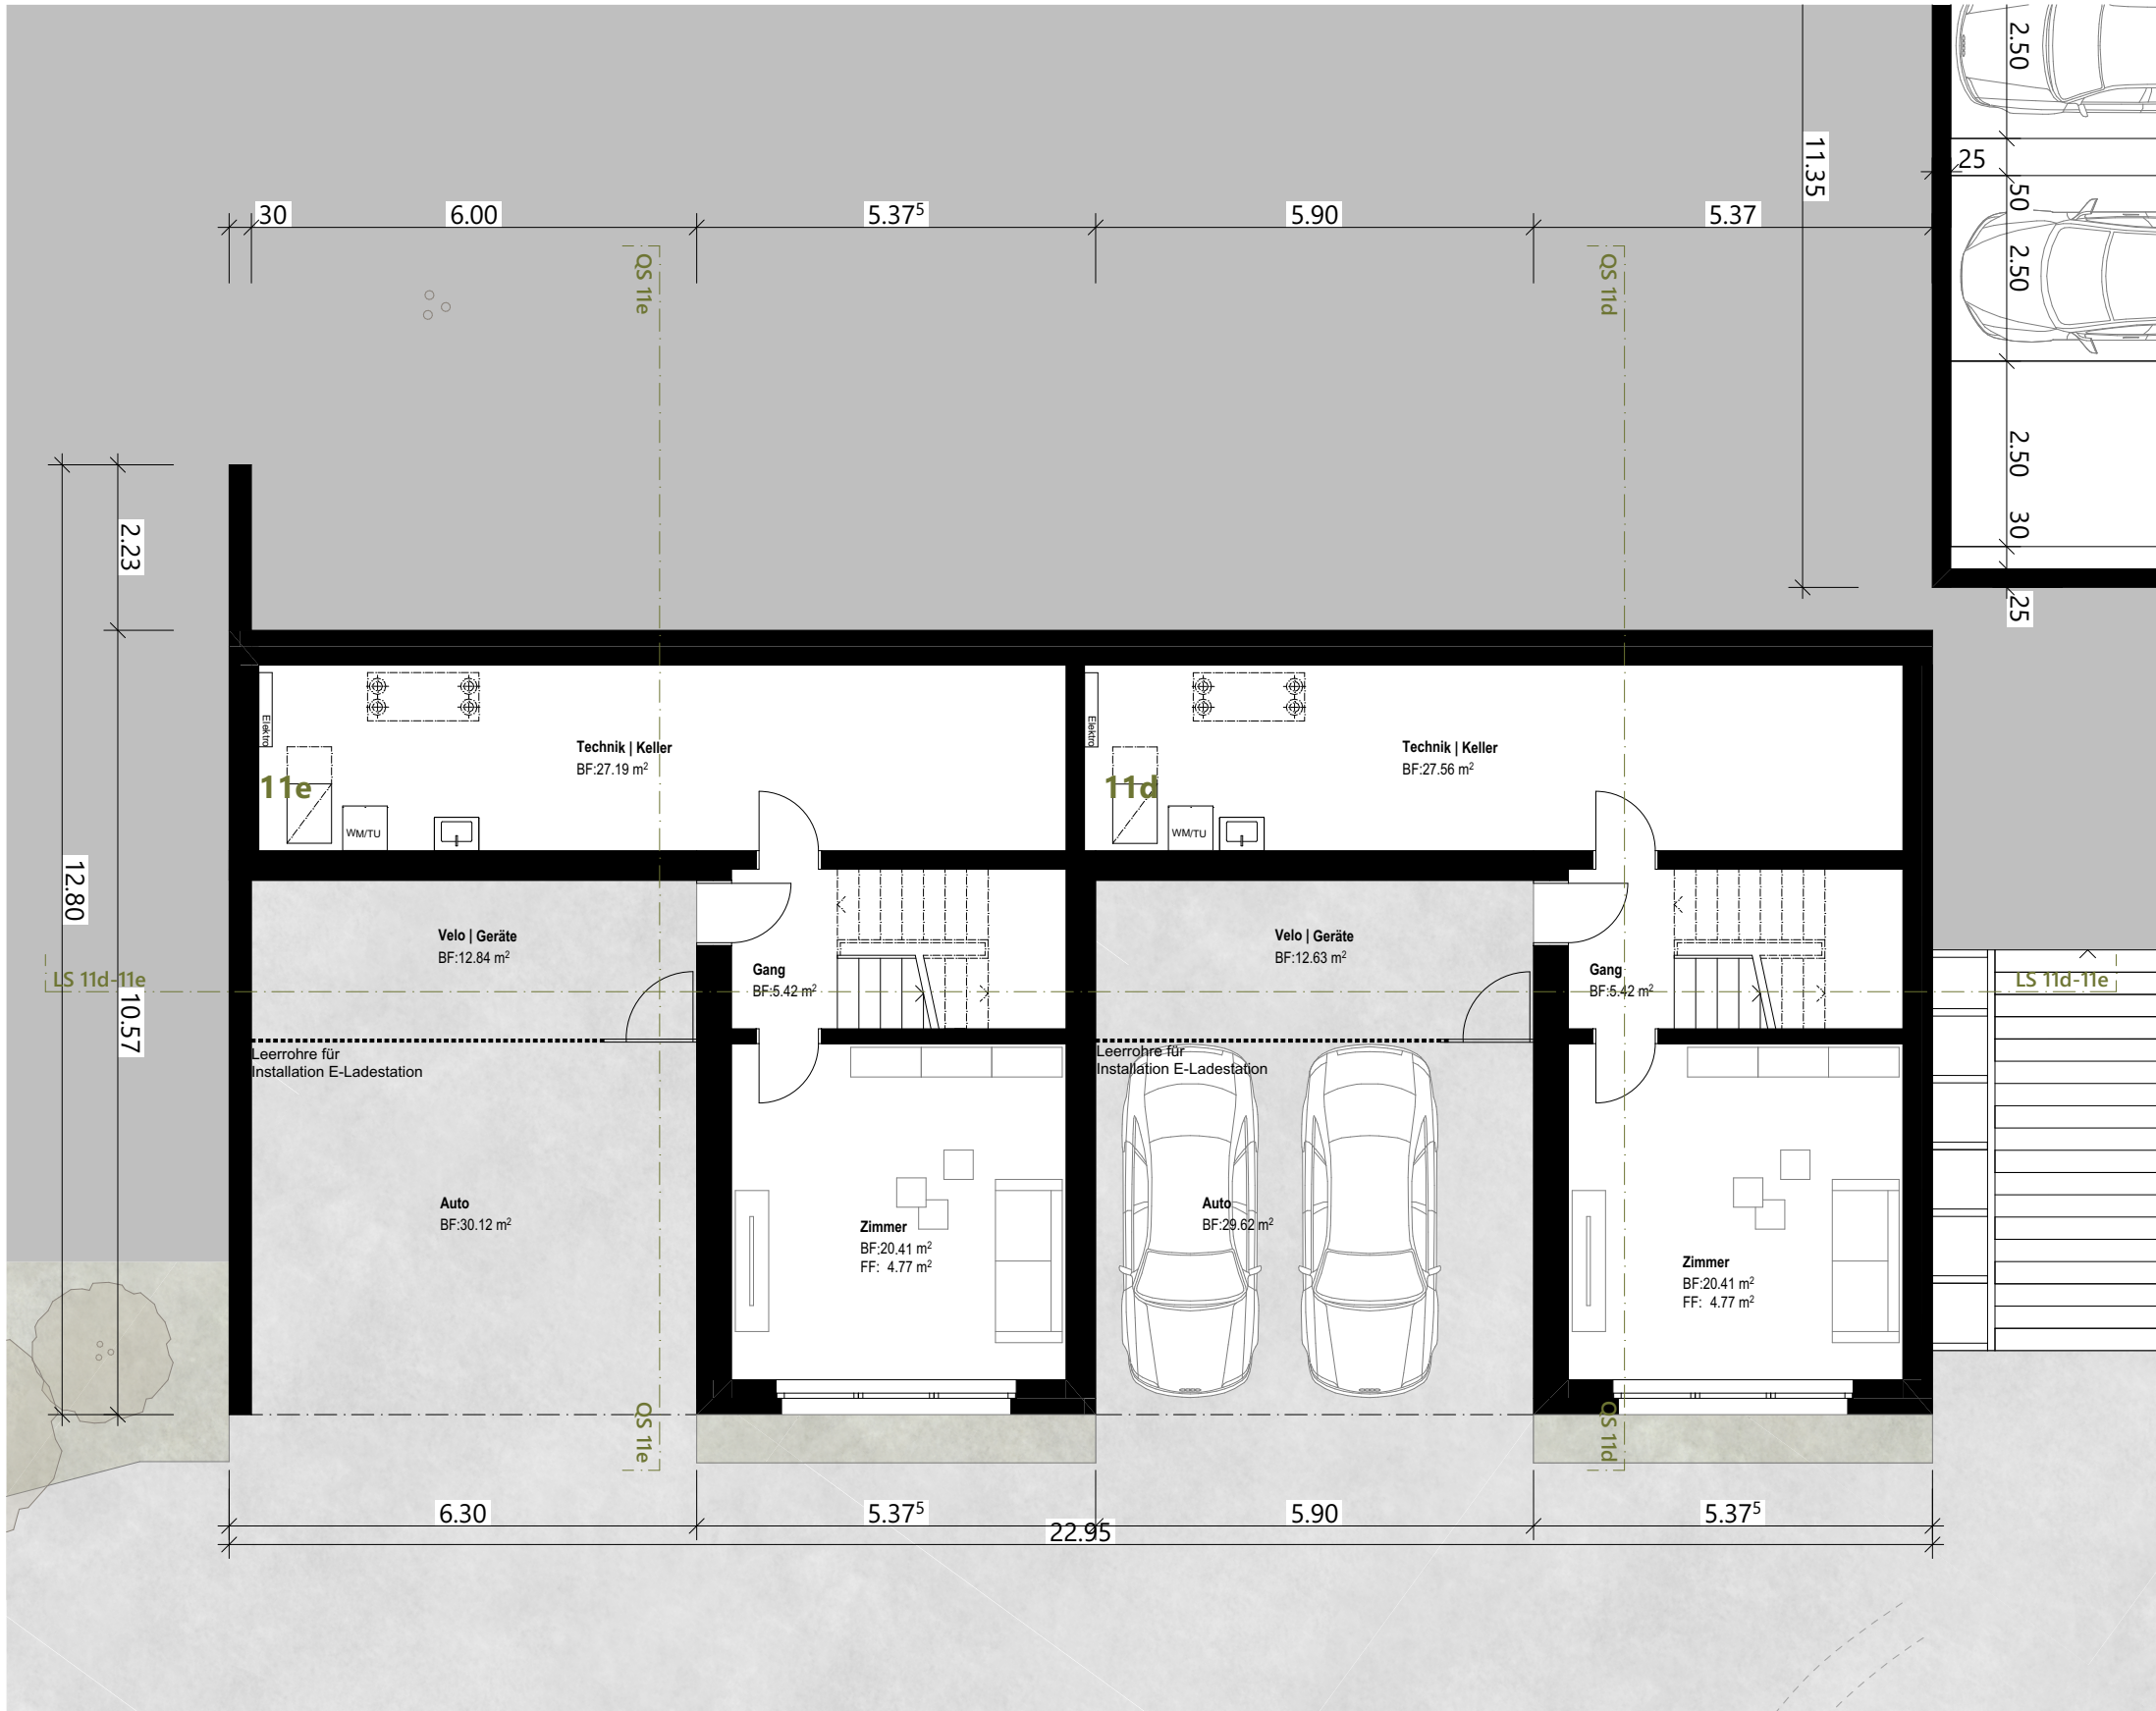


Haus 11d und 11e - Untergeschoss

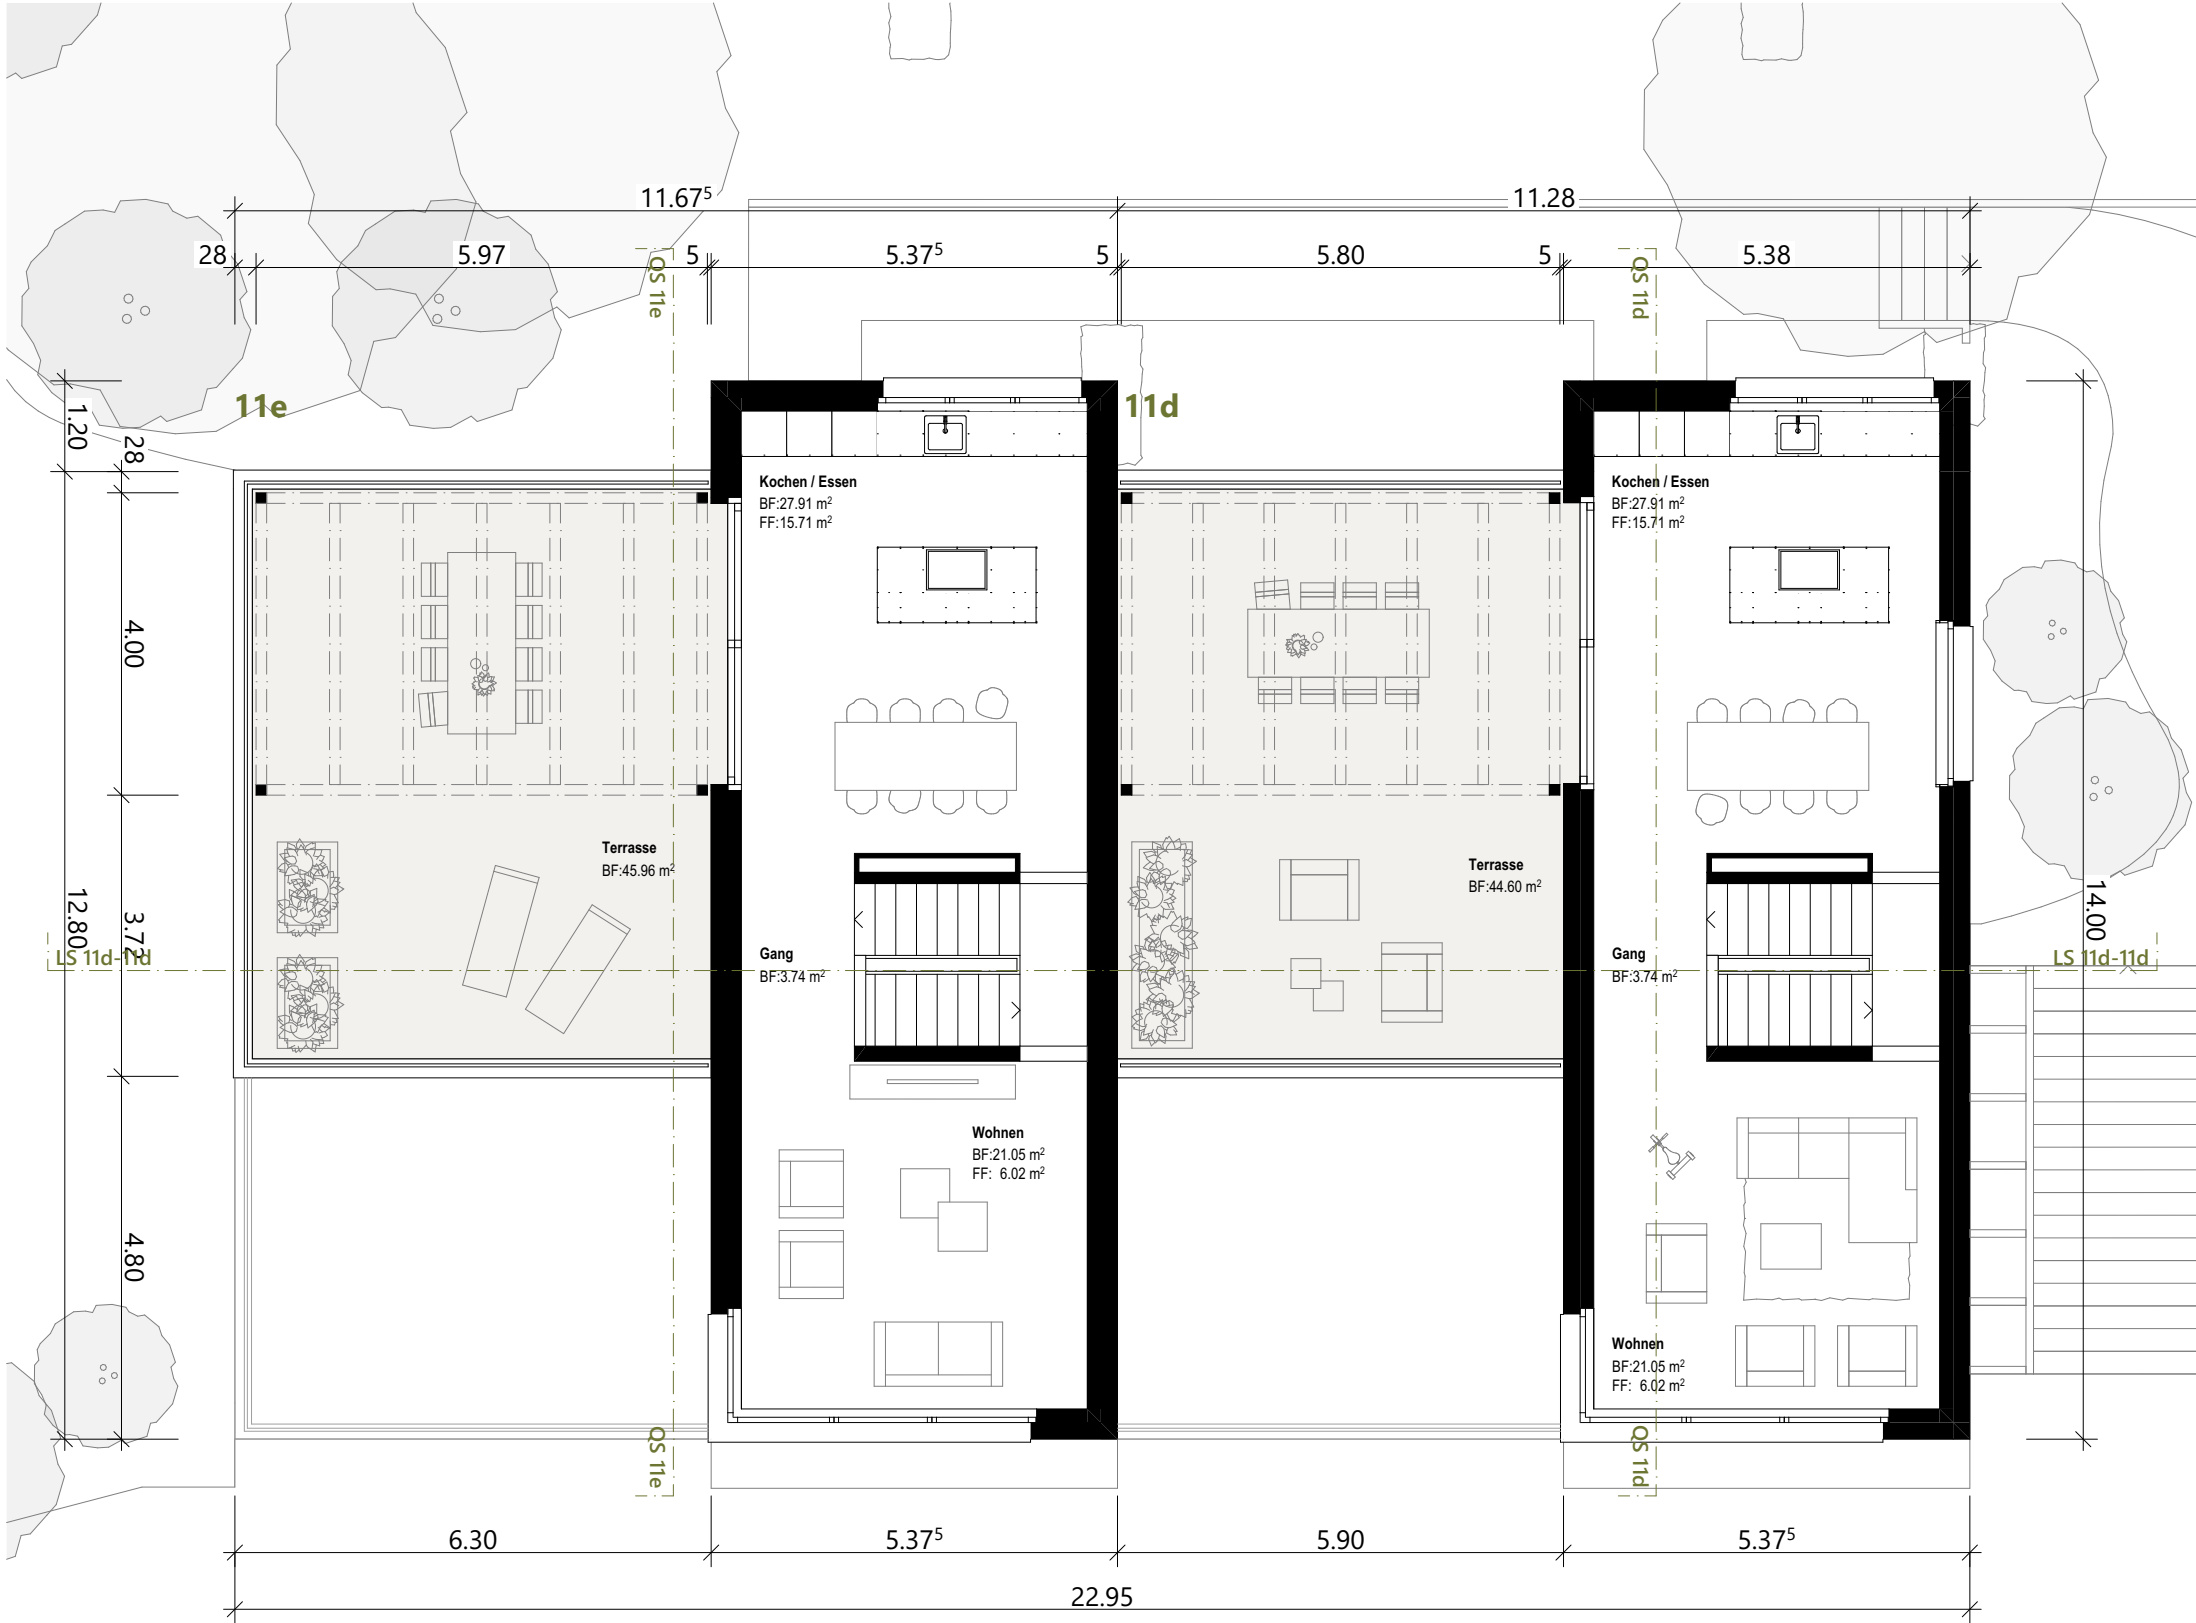

Haus 11d und 11e - Erdgeschoss



Haus 11d und 11e - Obergeschoss

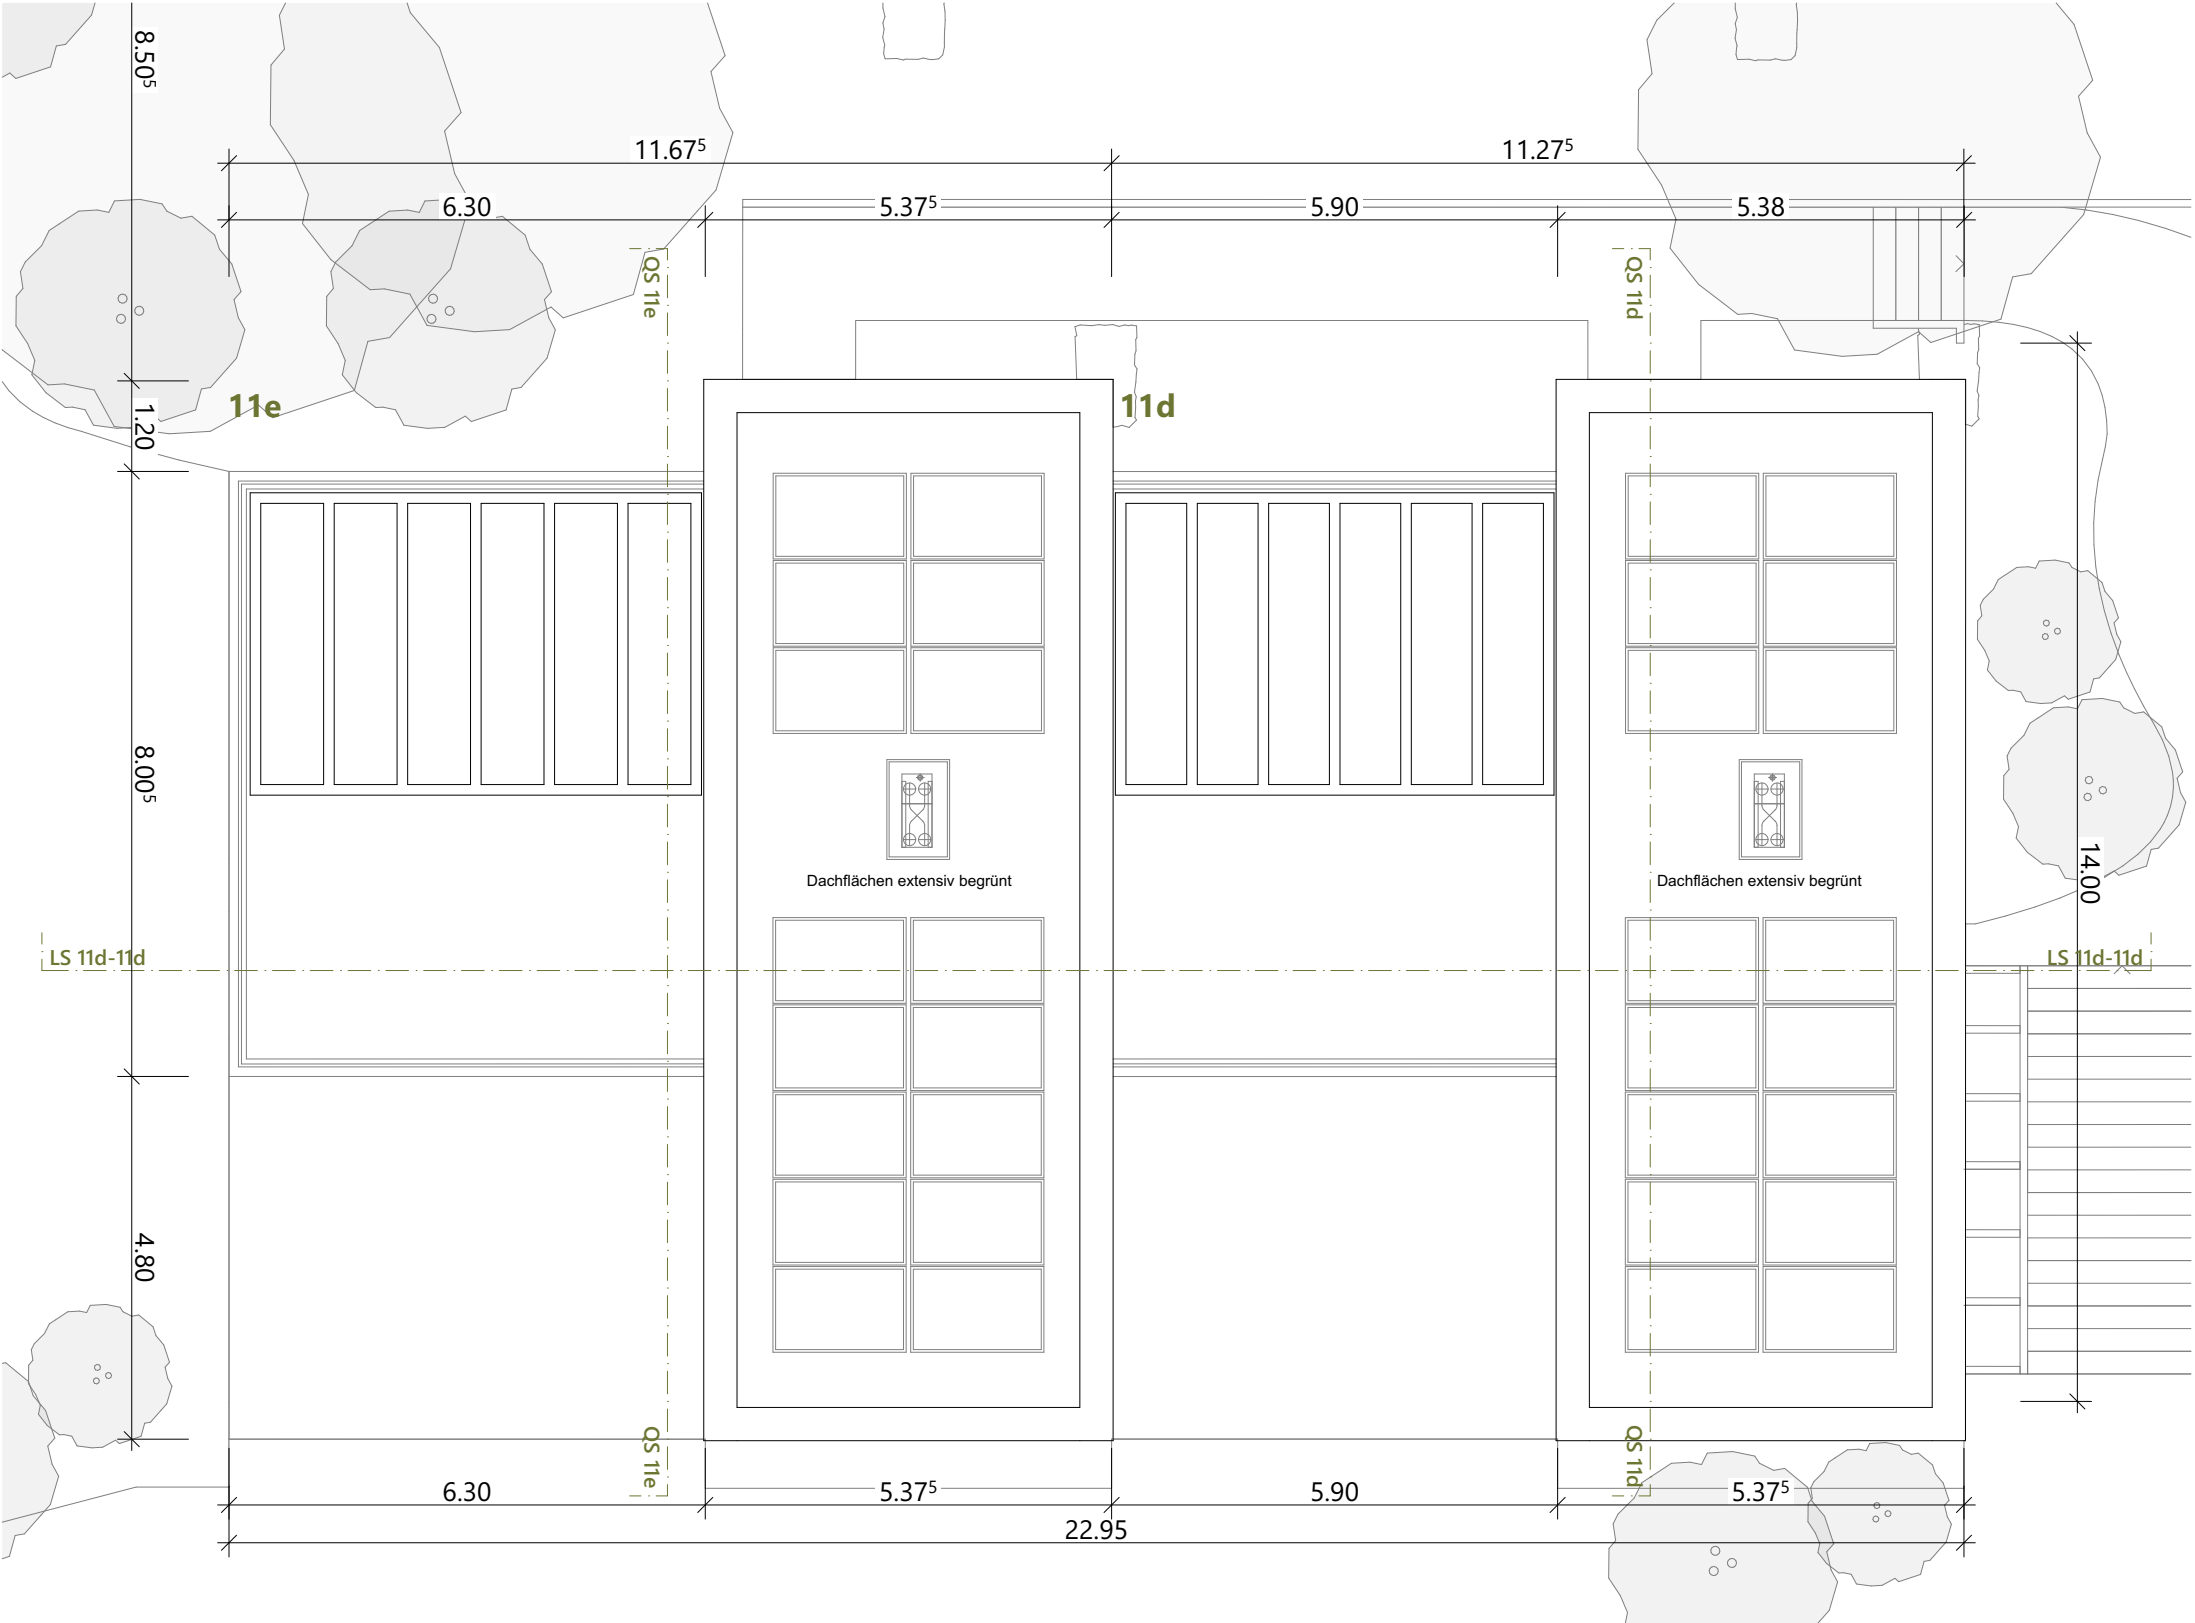

Haus 11d und 11e - Dachaufsicht



Datum	24.06.2026
Bauherrschaft	
Architektur	
Projekt	Hafen Bözberg 21 Reihen-Einfamilienhäuser, 1 Tiefgarage Mittlerer Hafen (Parz. Nr. 766) 5225 Bözberg
Bauherr	Konsortium "Hafen Bözberg" c/o KMP Architektur AG, Bahnhofstrasse 1, 5430 Wettingen
Baueingabe	549 201.7
Grundrisse Häuser 11d und 11e	1:100
	Datum 09.07.2025
	Format 84 x 59.4
	Gezeichnet md/k
	Geändert am 24.06.2026
	Geändert von hs