



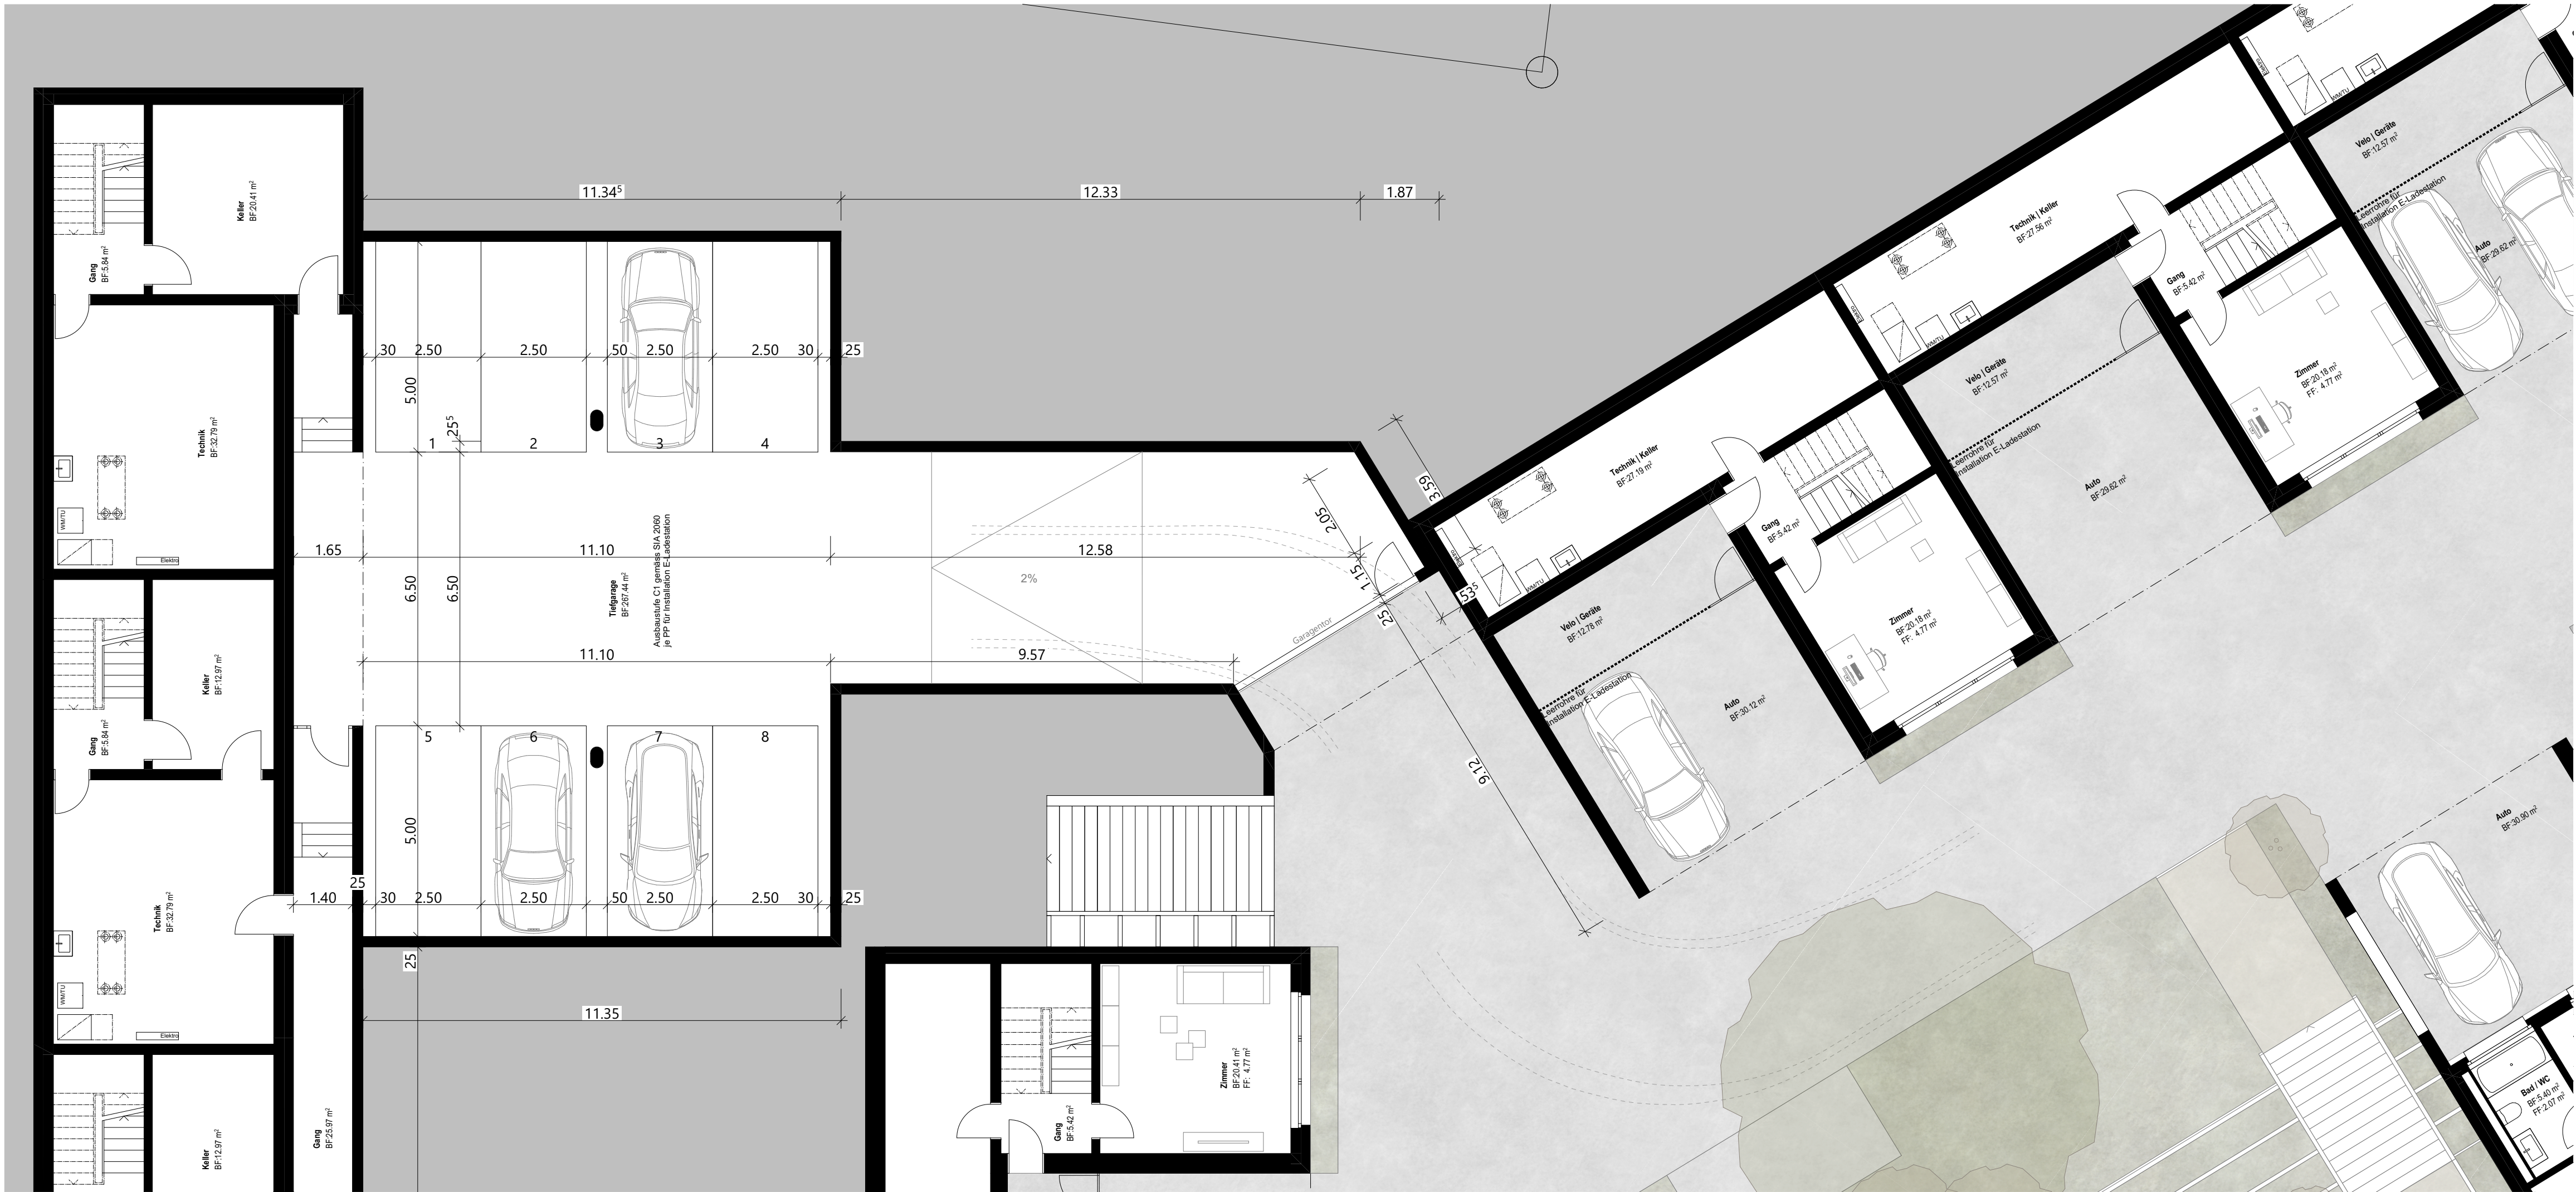

Grundriss Tiefgarage



Längsschnitt Tiefgarage

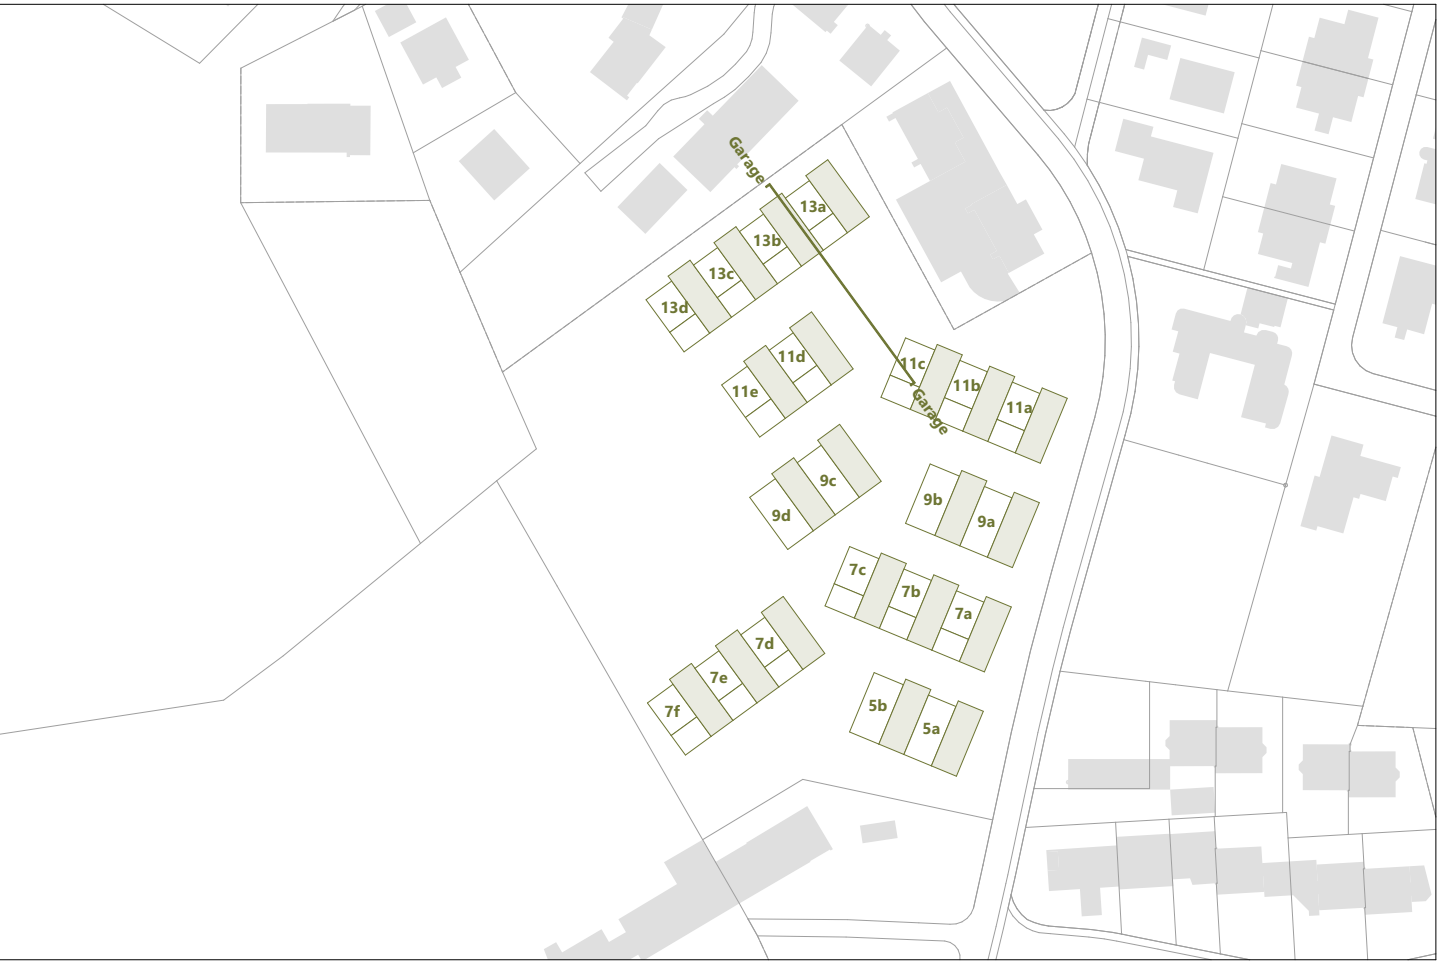

Datum	24.06.2026
Bauherrschaft	
Architektur	
Projekt	Hafen Bözberg 21 Reihen-Einfamilienhäuser, 1 Tiefgarage Mittlerer Hafen (Parz. Nr. 766) 5225 Bözberg
Bauherr	Konsortium "Hafen Bözberg" c/o KMP Architektur AG, Bahnhofstrasse 1, 5430 Wettingen
Baueingabe	549
Tiefgarage	203.1
	1:100
Datum	09.07.2025
Format	84 x 59.4
Gezeichnet	lk
Geändert am	24.06.2026
Geändert von	hs