


Ansicht Südwest Häuser 7a - 7c




Ansicht Südost Haus 7a

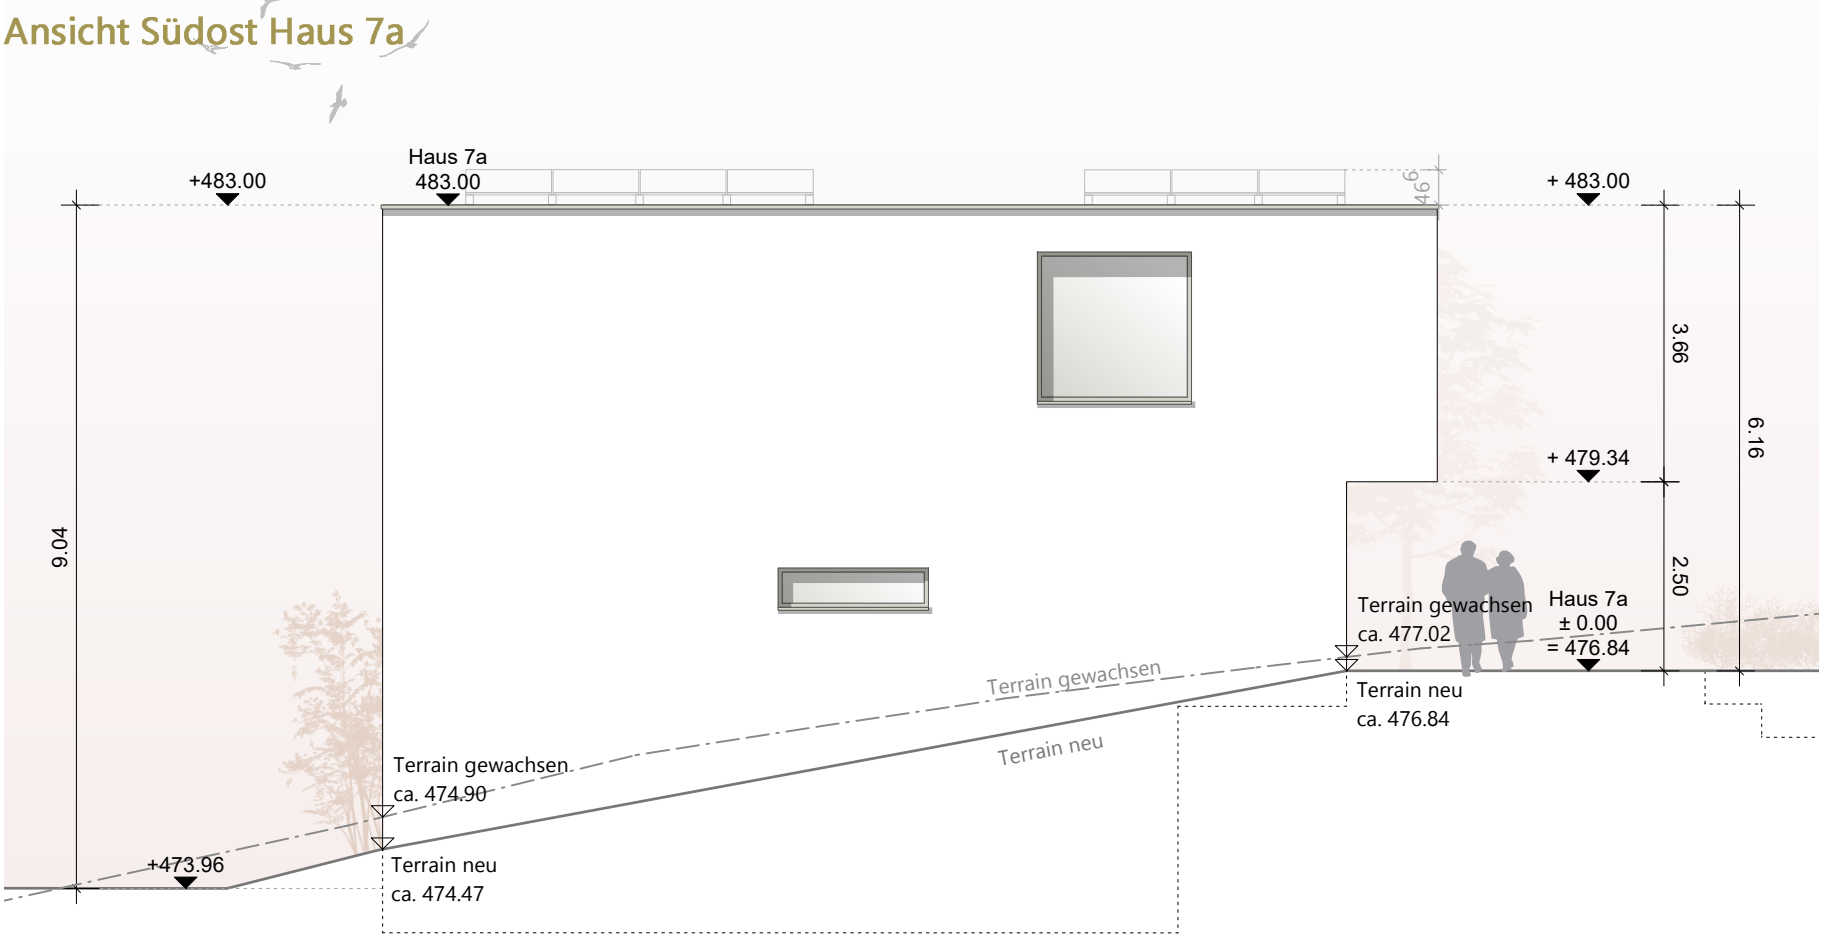

Ansicht Nordost Häuser 7a - 7c




Ansicht Nordwest Haus 7c

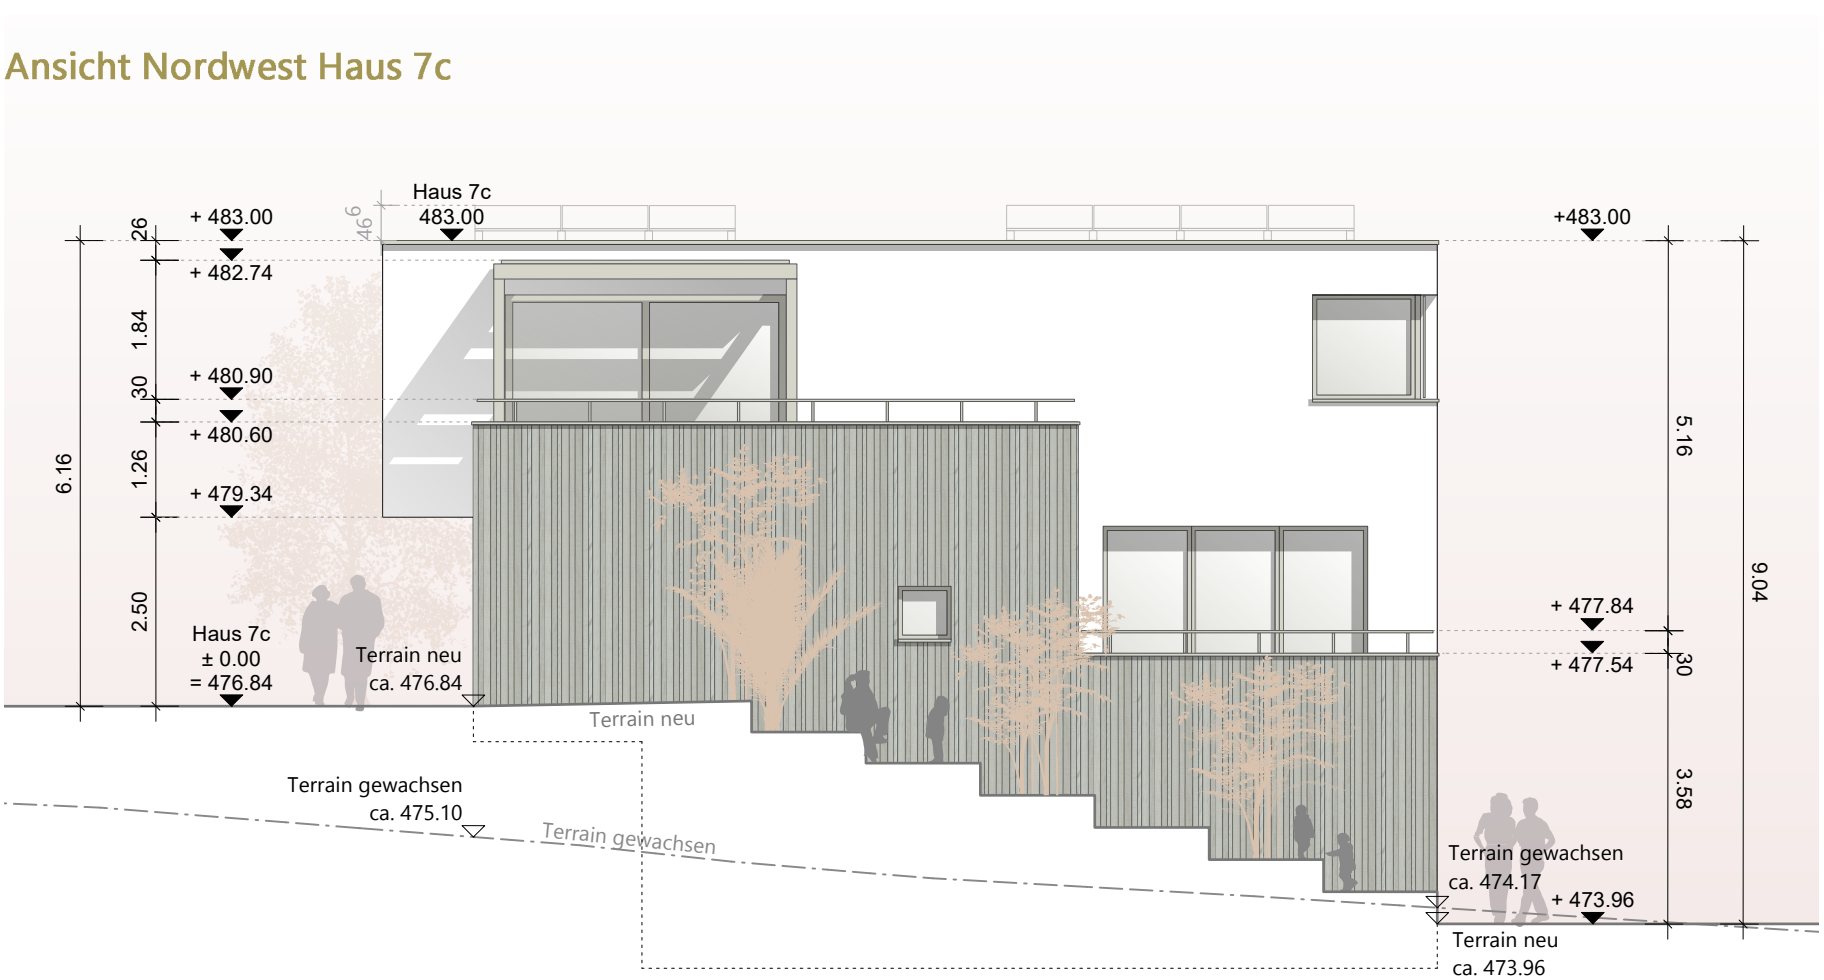


Ansicht Südwest Häuser 5a & 5b




Ansicht Südost Haus 5a

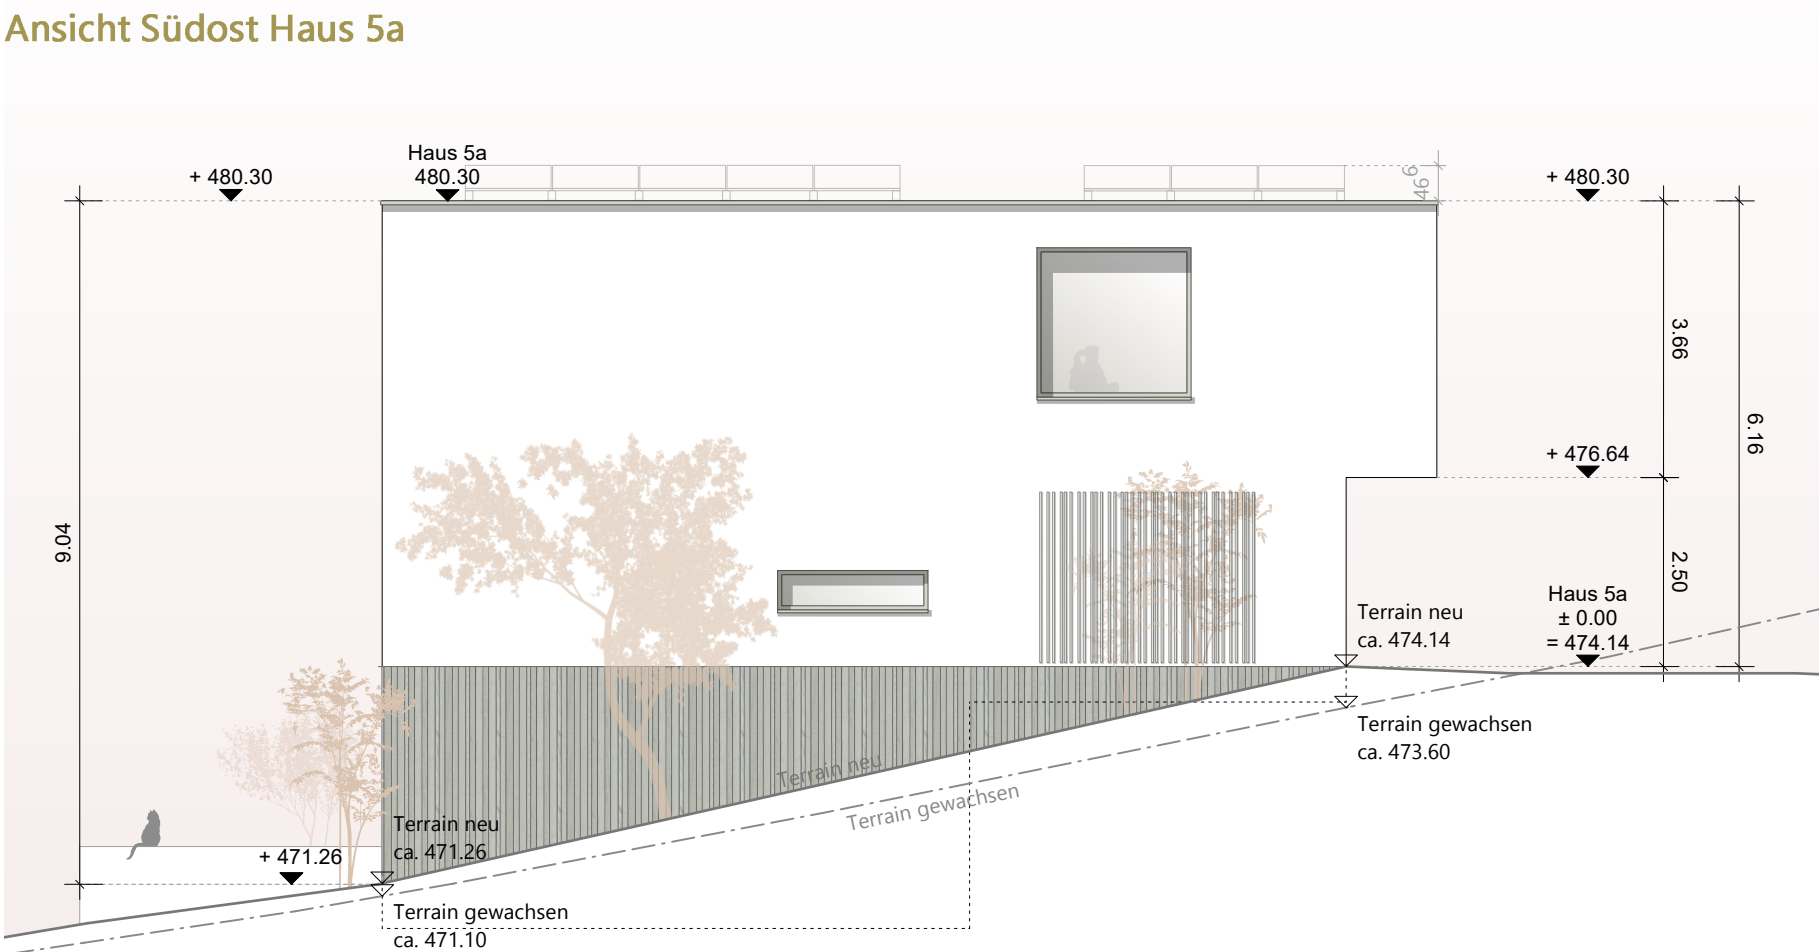

Ansicht Nordost Häuser 5a & 5b

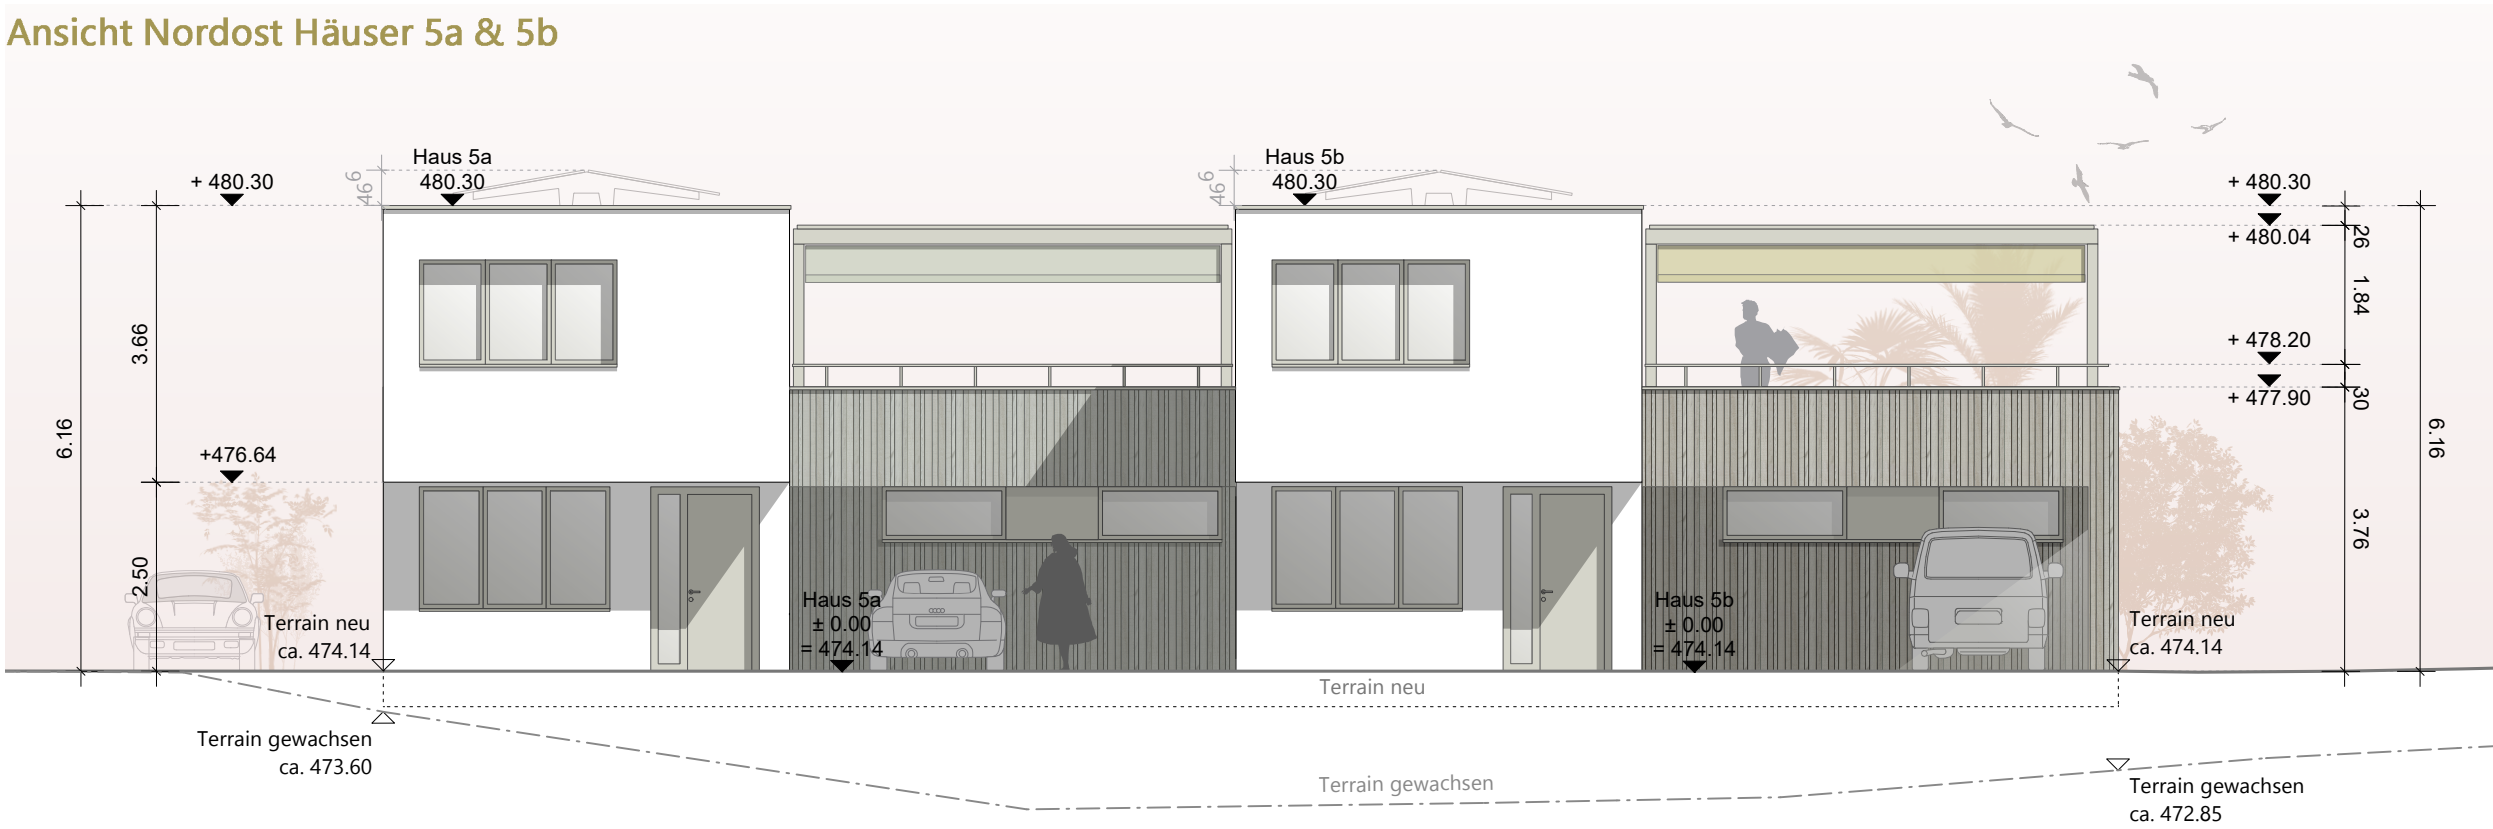

Ansicht Nordwest Haus 5b

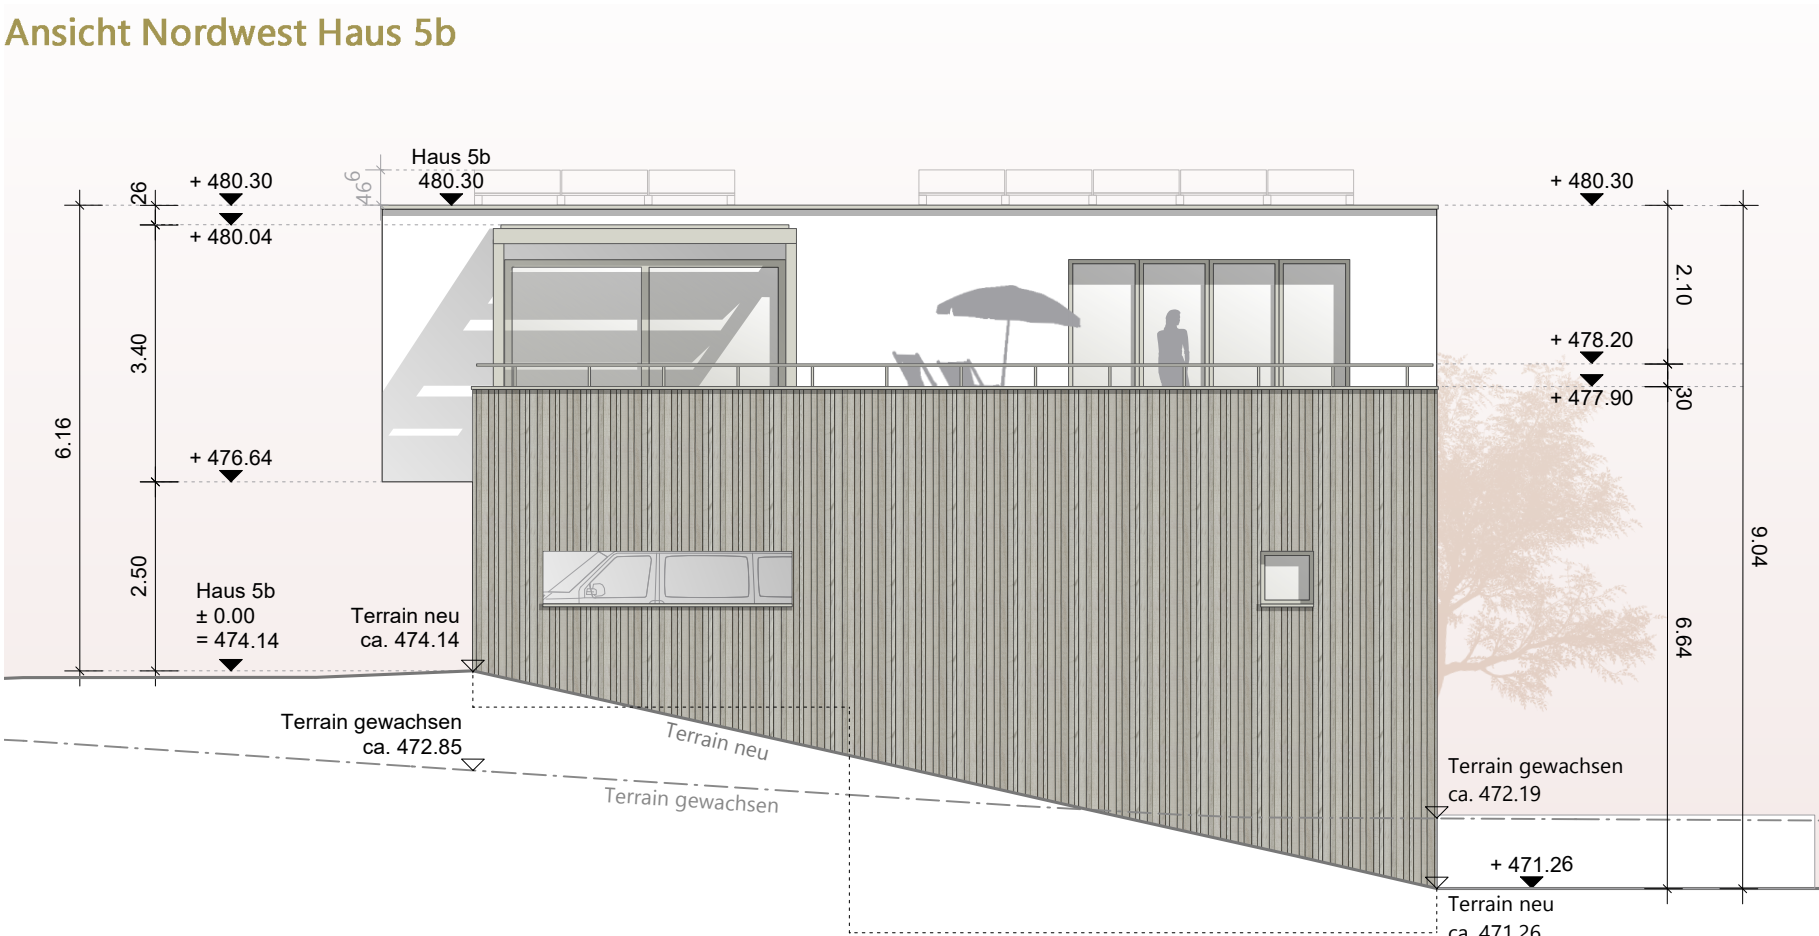

Datum 24.06.2026

Bauherrschaft

Architektur

Projekt **Hafen Bözberg**
21 Reihen-Einfamilienhäuser, 1 Tiefgarage
Mittlerer Hafen (Parz. Nr. 766) | 5225 Bözberg

Bauherr Konsortium "Hafen Bözberg"
c/o KMP Architektur AG, Bahnhofstrasse 1, 5430 Wettingen

Baueingabe
Ansichten 5a-5b und 7a-7c

549	204.1
Datum	09.07.2025
Format	A1
Gezeichnet	md
Geändert am	24.06.2026
Geändert von	md

K:\549_Hafen_Bözberg\01_Projektierung\04_Bauprojekt\Pläne CAD\Baueingabe revidiert_20260210\Archicad\549_Mittlerer Hafen Bözberg_Master 2026.pln

KMP
KMP Architektur AG
Bahnhofstrasse 1
5430 Wettingen
Telefon 056 438 08 08
info@kmpag.ch
www.kmpag.ch