


Ansicht Südwest Häuser 11a - 11c




Ansicht Südost Haus 11a

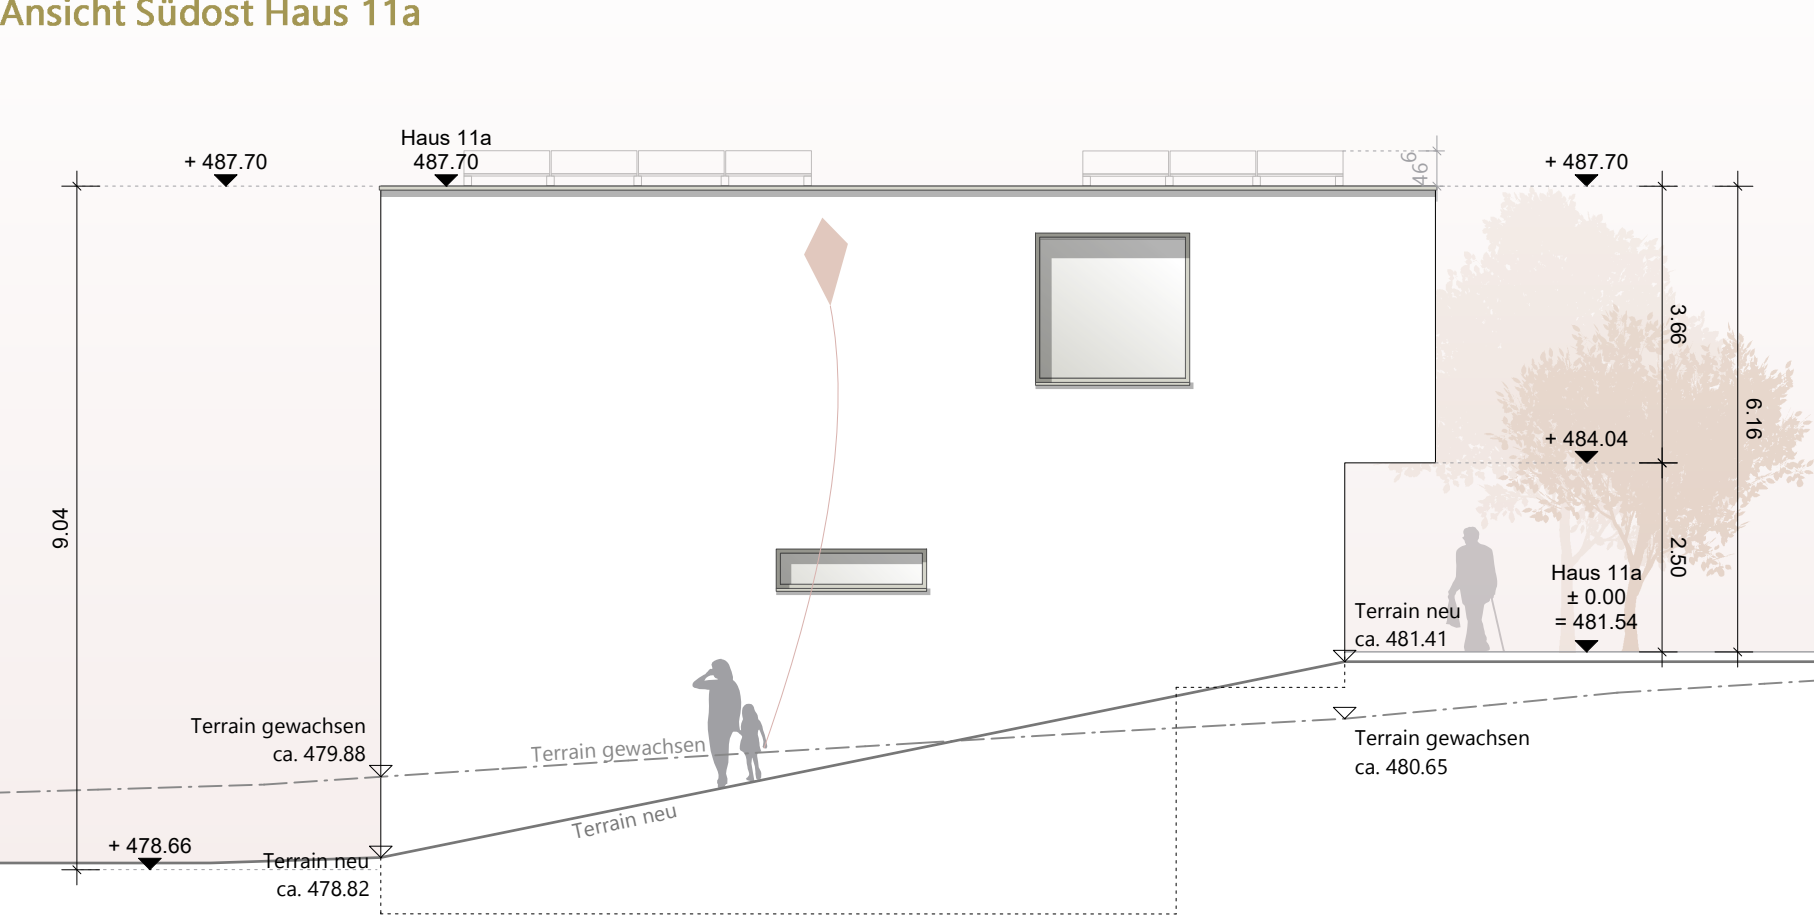

Ansicht Nordost Häuser 11a - 11c




Ansicht Nordwest Haus 11c

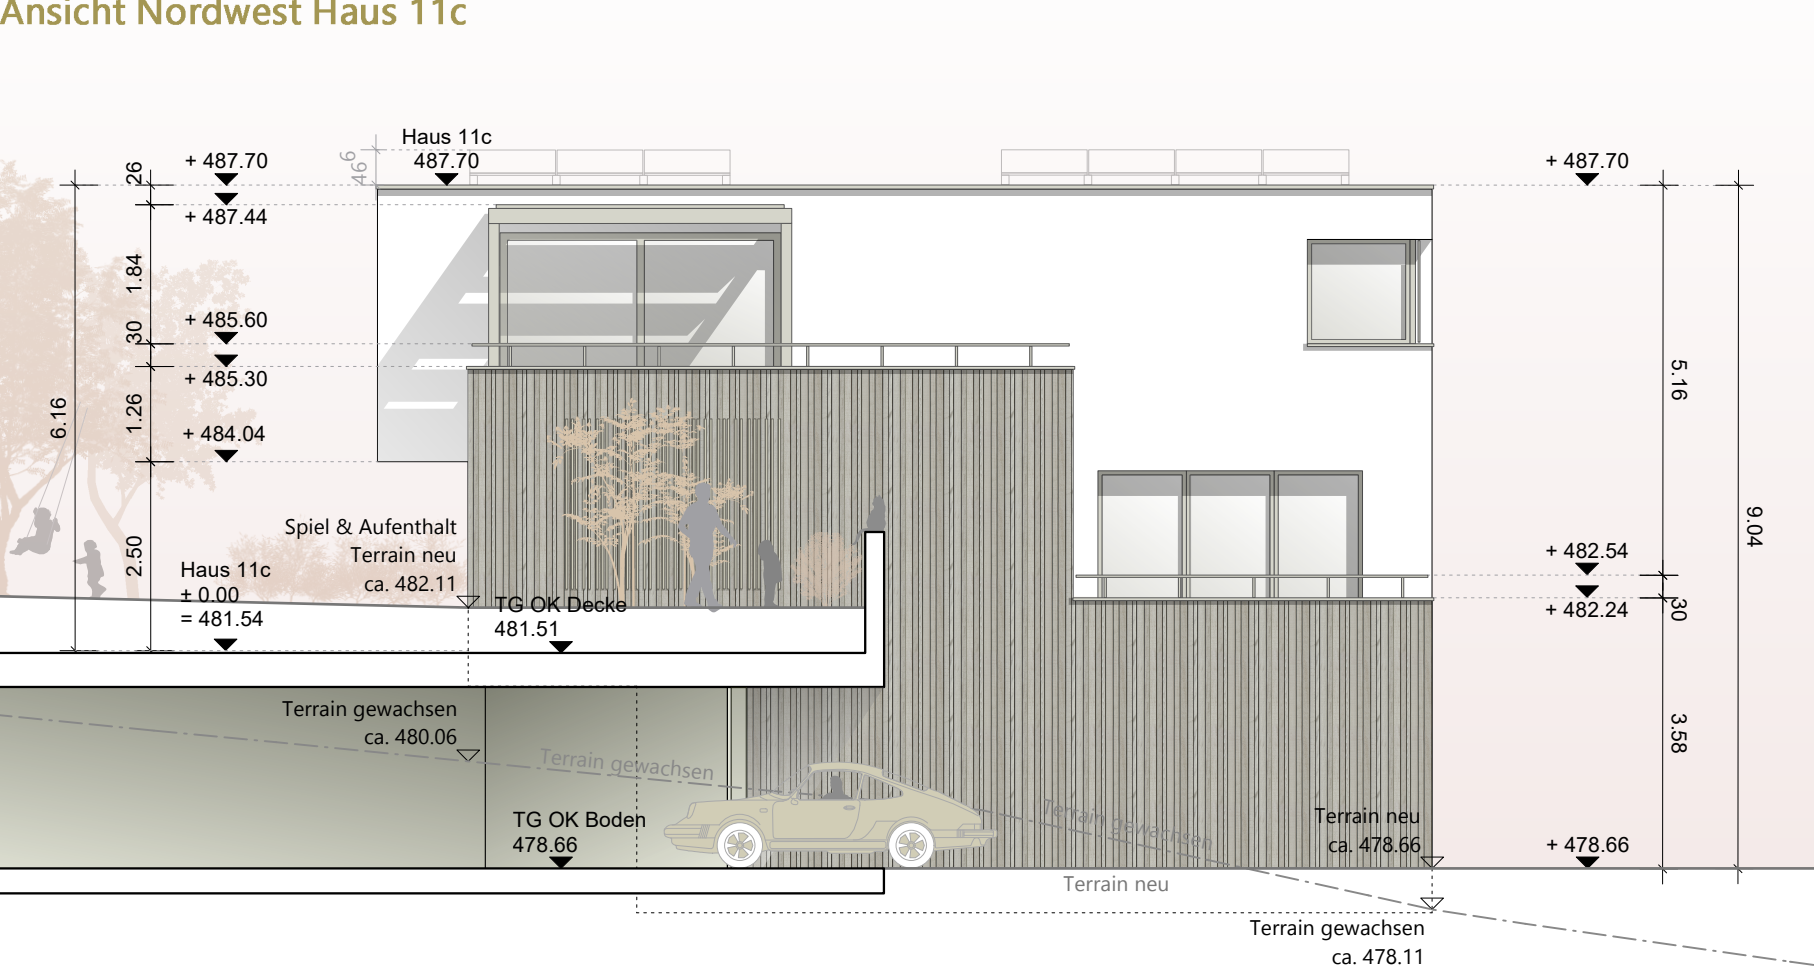

Ansicht Südwest Häuser 9a & 9b



Ansicht Südost Haus 9a

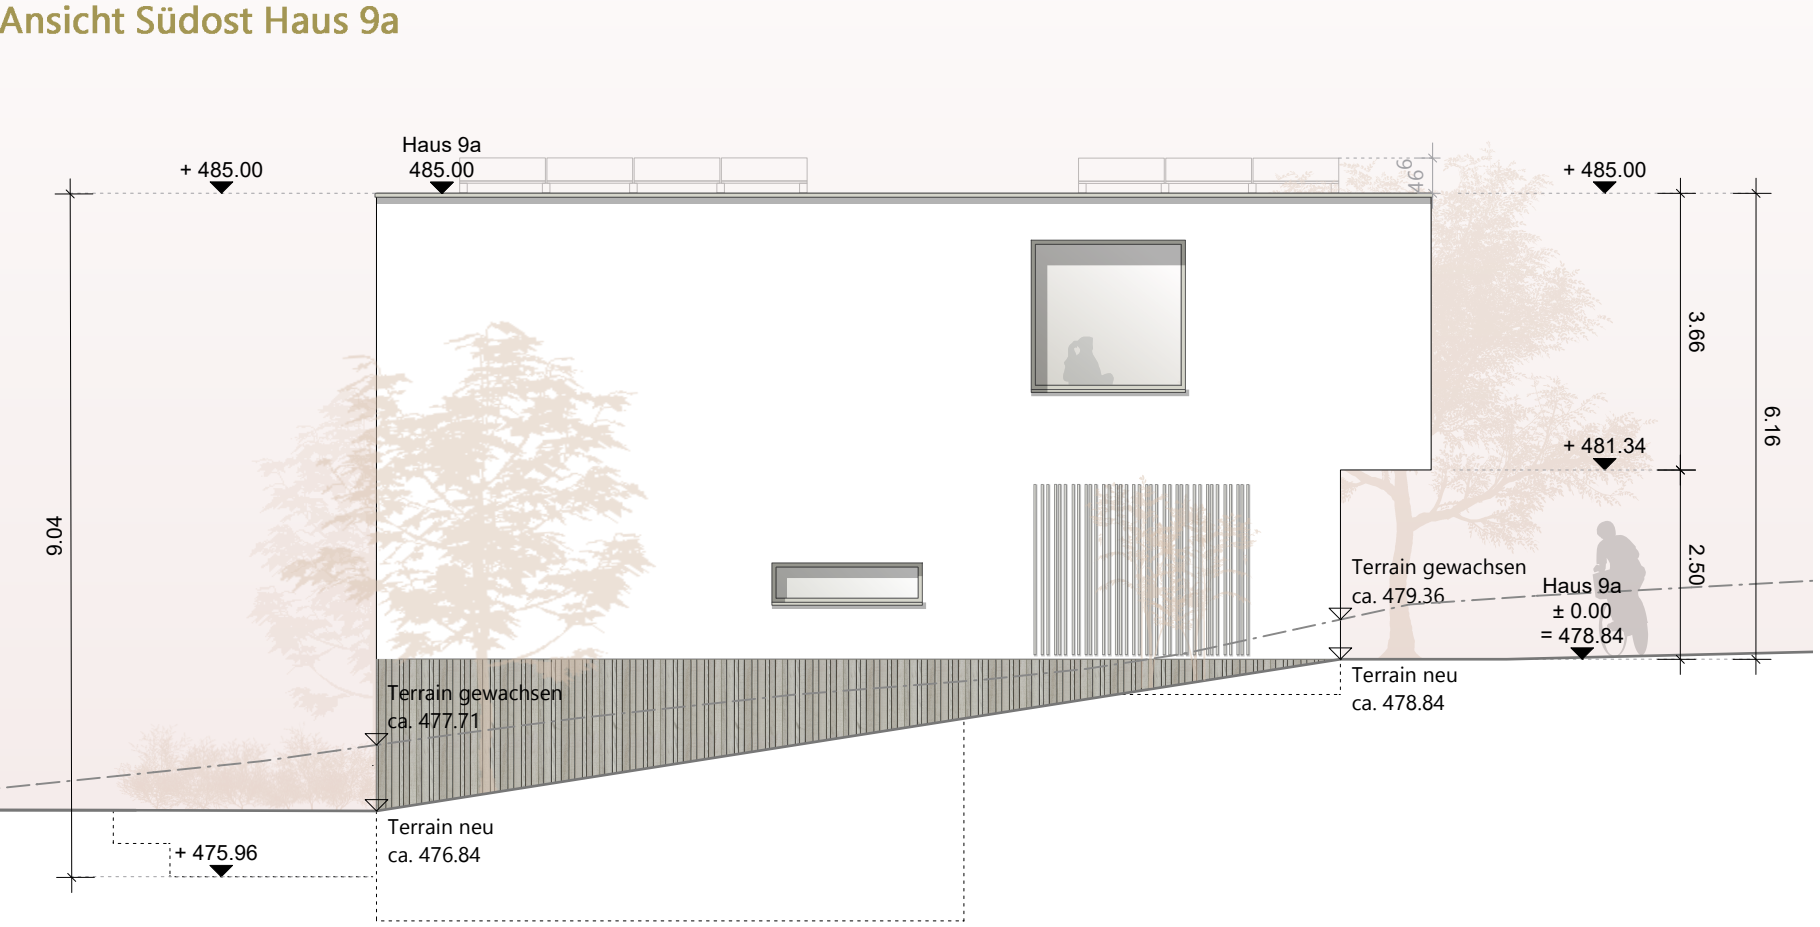

Datum 24.06.2026

Bauherrschaft

Architektur

Projekt	Hafen Bözberg 21 Reihen-Einfamilienhäuser, 1 Tiefgarage Mittlerer Hafen (Parz. Nr. 766) 5225 Bözberg
Bauherr	Konsortium "Hafen Bözberg" c/o KMP Architektur AG, Bahnhofstrasse 1, 5430 Wettingen

Baueingabe Ansichten 9a-9b und 11a-11c	549 204.2
+/- 0.0 = 474.00	Datum 09.07.2025 Format A1 Gezeichnet md Geändert am 24.06.2026 Geändert von md

K:\549_Hafen_Bözberg\01_Projektierung\04_Bauprojekt\Pläne CAD\Baueingabe revidiert_20260210\Archicad\549_Mittlerer Hafen Bözberg_Master 2026.pln