



Ansicht Südost Häuser 7d - 7f

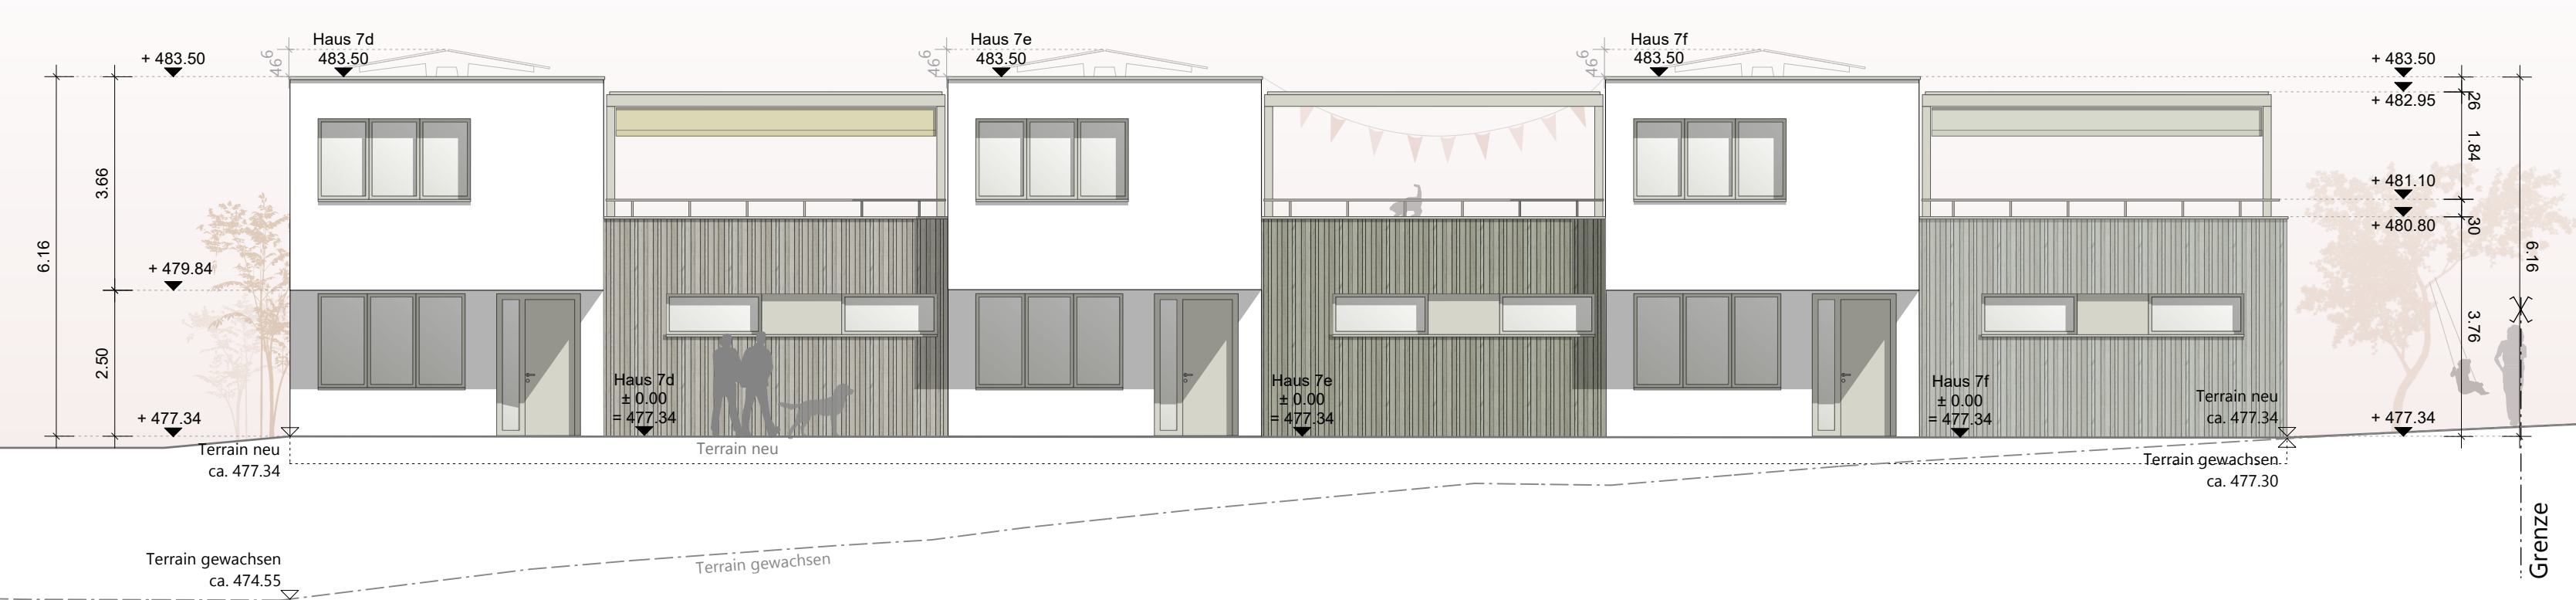


Ansicht Nordwest Häuser 7d - 7f



Ansicht Nordost Haus 7d

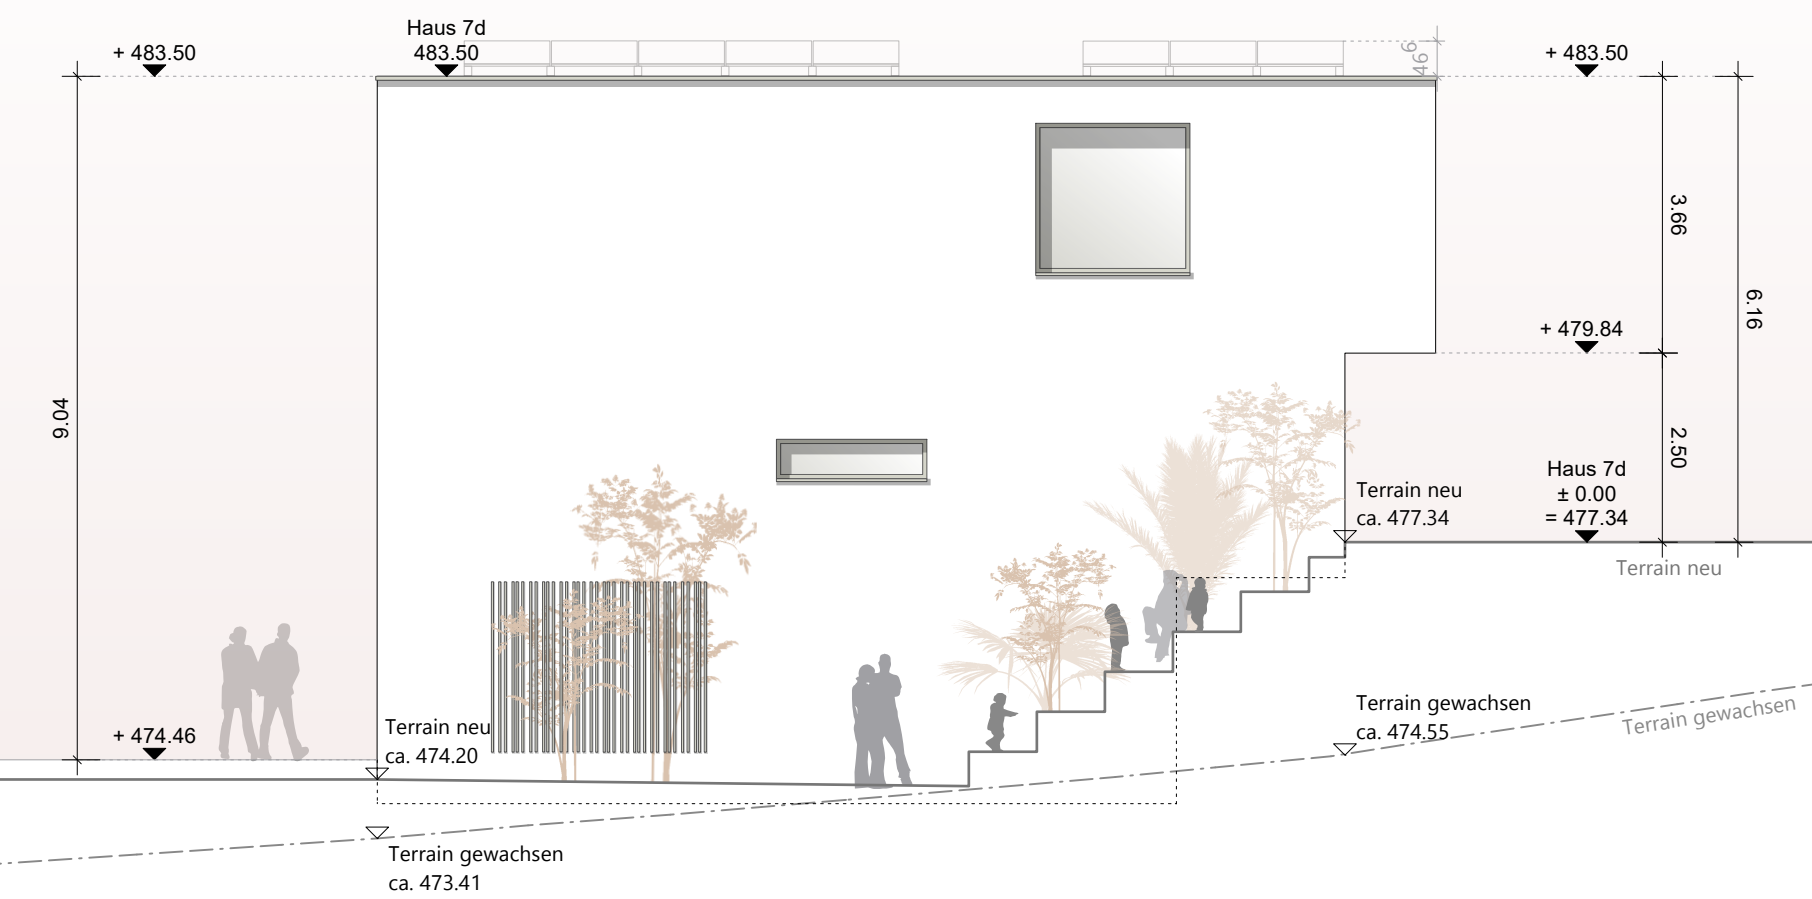

Ansicht Südwest Haus 7f

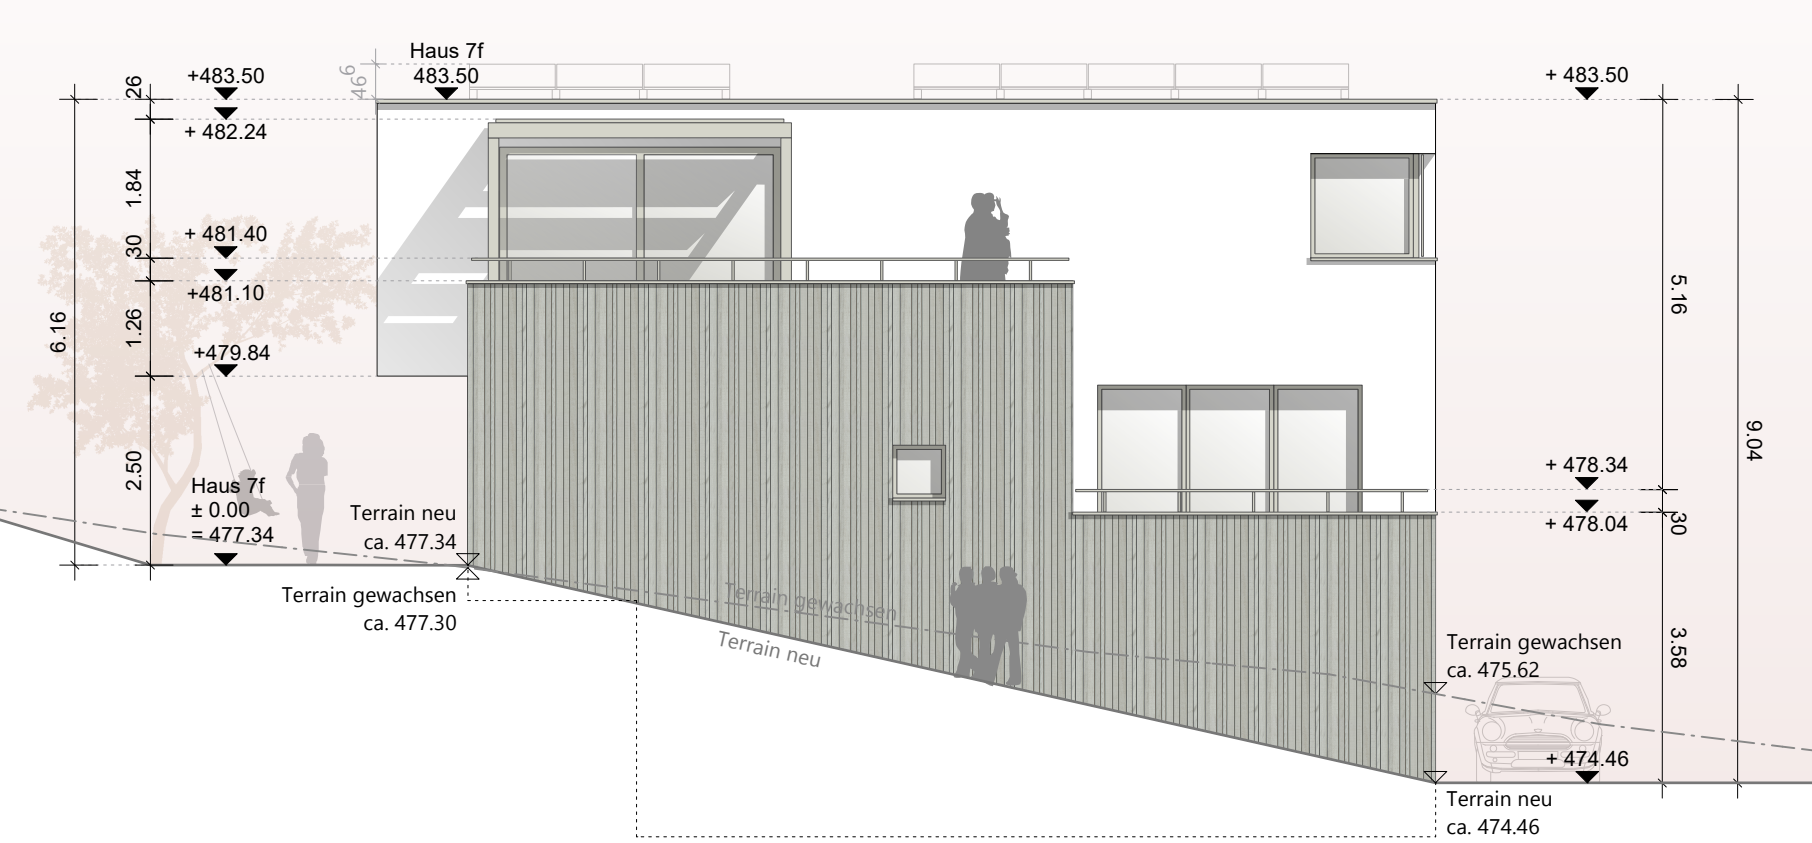


Ansicht Südost Häuser 9c & 9d




Ansicht Nordwest Häuser 9c & 9d



Ansicht Nordost Haus 9c

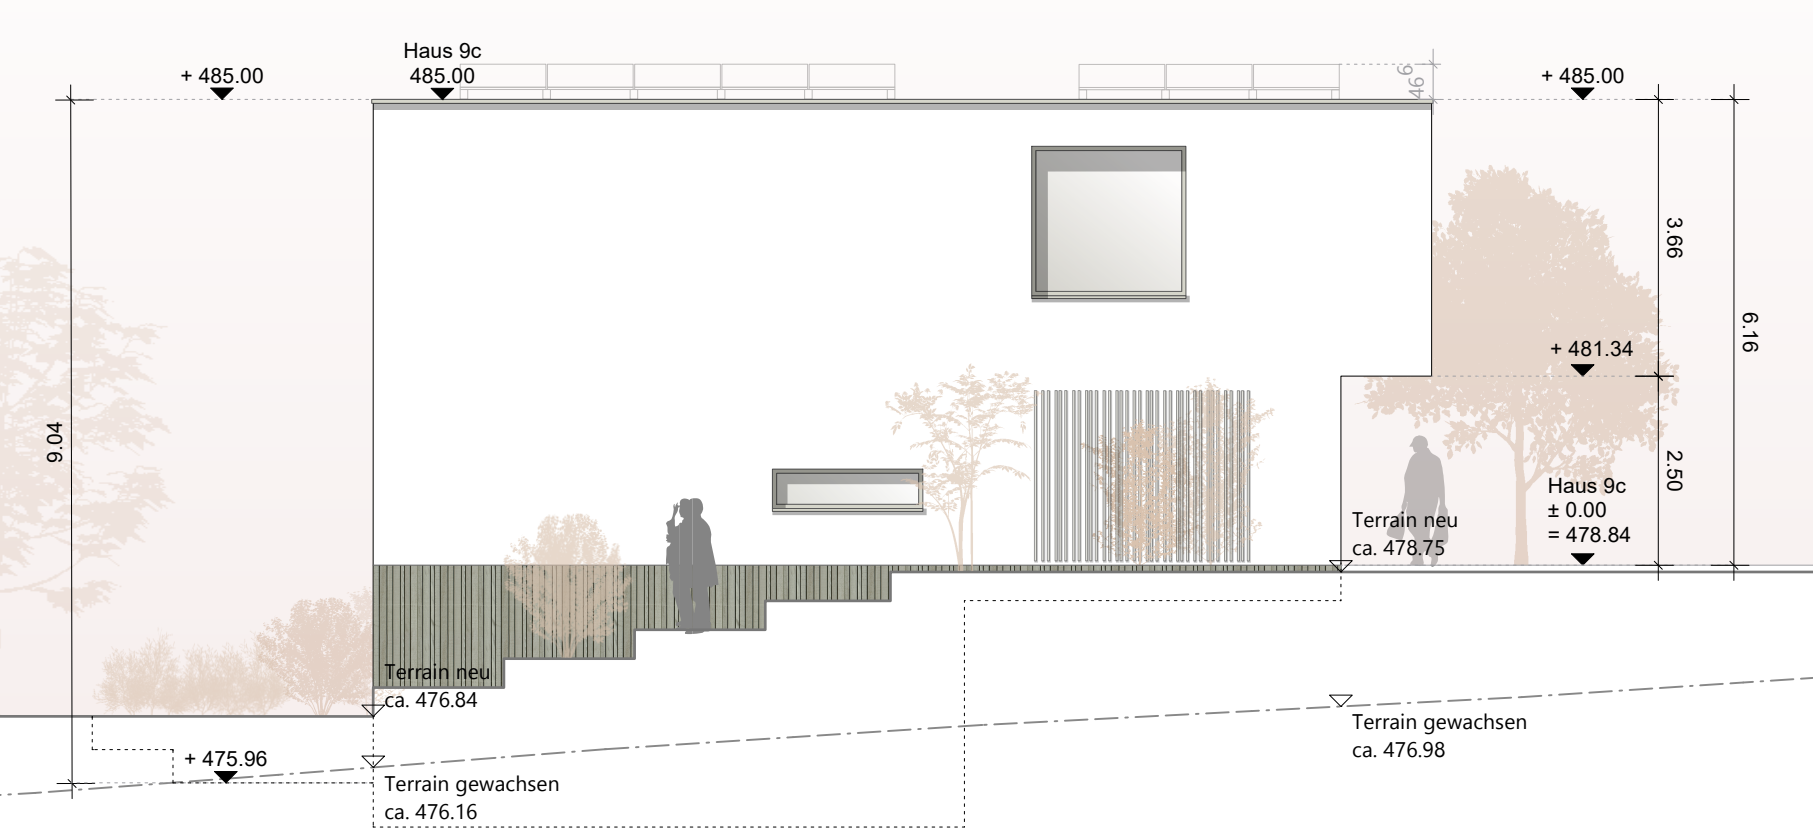

Ansicht Südwest Haus 9d

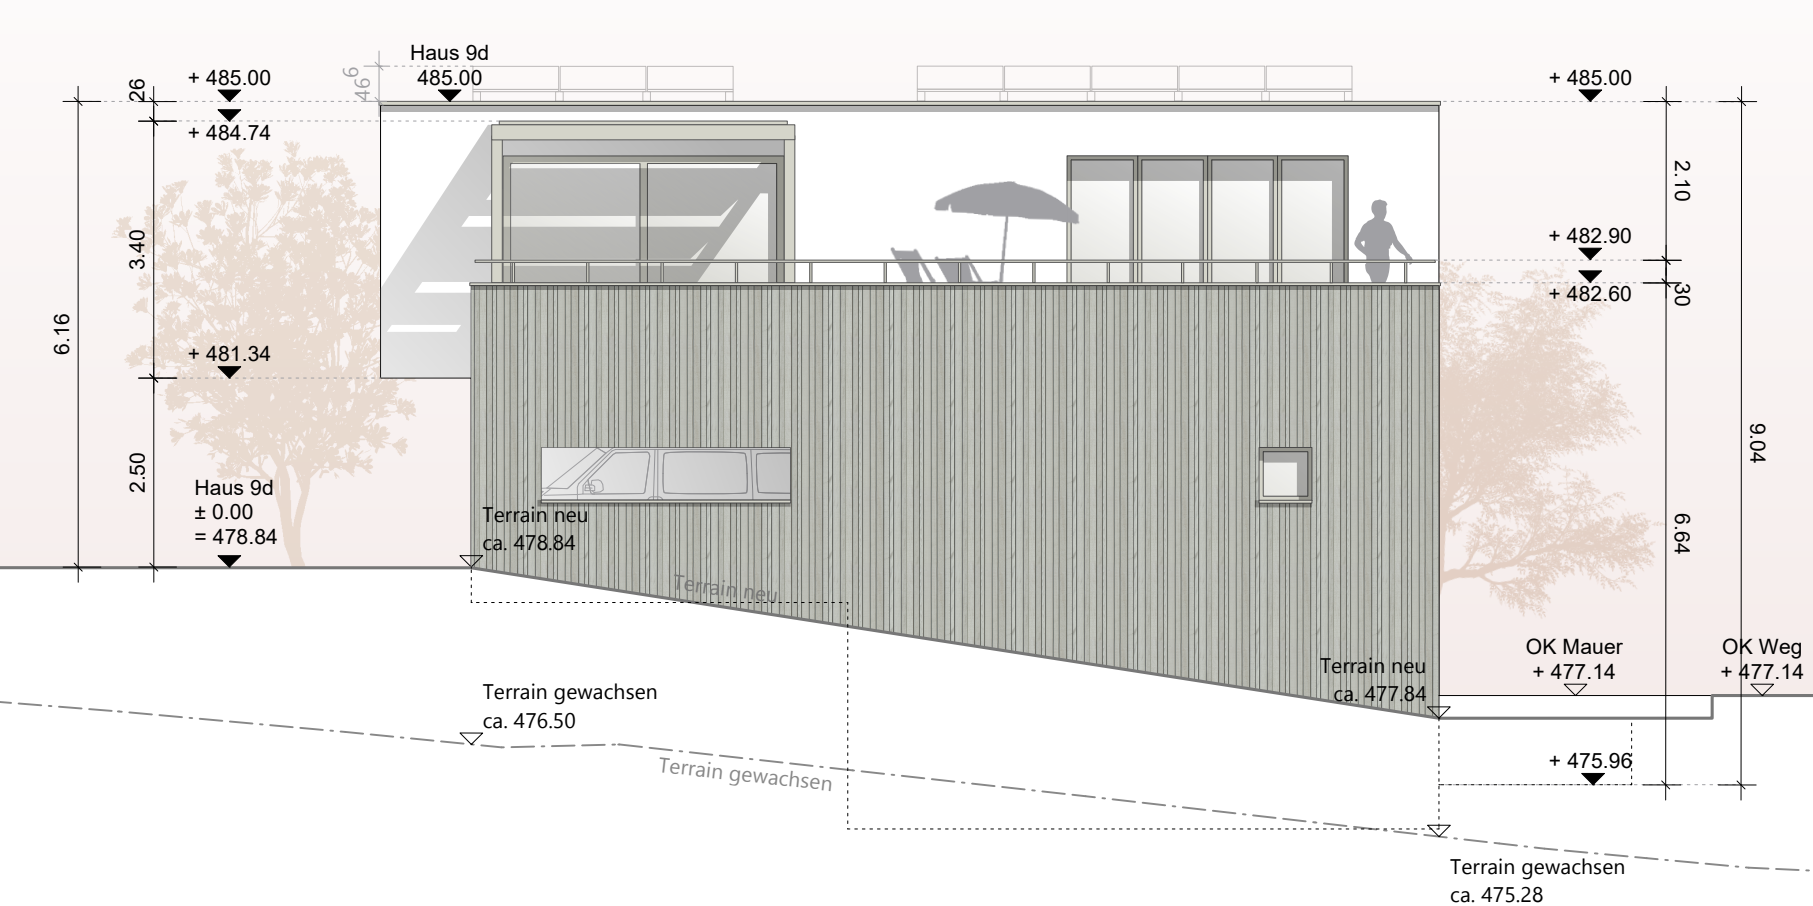

Datum 24.06.2026

Bauherrschaft

Architektur

Projekt	Hafen Bözberg 21 Reihen-Einfamilienhäuser, 1 Tiefgarage Mittlerer Hafen (Parz. Nr. 766) 5225 Bözberg
Bauherr	Konsortium "Hafen Bözberg" c/o KMP Architektur AG, Bahnhofstrasse 1, 5430 Wettingen

Baueingabe Ansichten 7d-7f und 9c-9d	549 204.3
+/- 0.0 = 474.00	Datum 09.07.2025 Format A1 Gezeichnet md Geändert am 24.06.2026 Geändert von md

K:\549_Hafen_Bözberg\01_Projektierung\04_Bauprojekt\Pläne CAD\Baueingabe revidiert_20260210\Archicad\549_Mittlerer Hafen Bözberg_Master 2026.pln

KMP

KMP Architektur AG
Bahnhofstrasse 1
5430 Wettingen
Telefon 056 438 08 08
info@kmpag.ch
www.kmpag.ch