


Ansicht Südost 13a - 13d




Ansicht Nordost Haus 13a

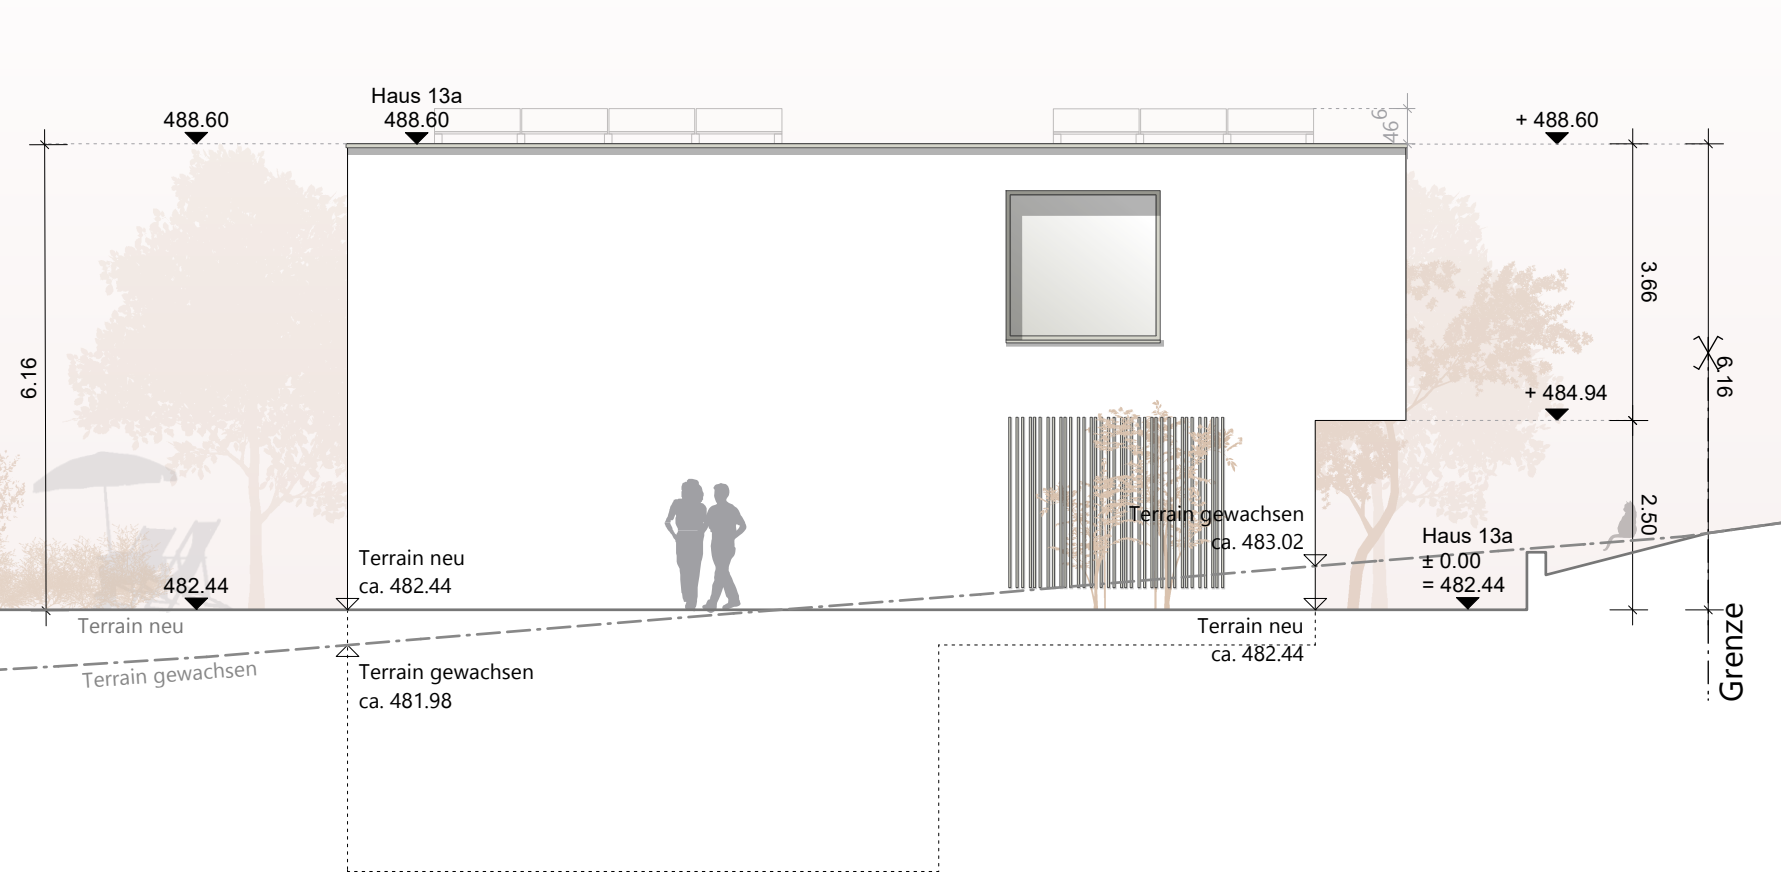

Ansicht Nordwest Häuser 13a - 13d




Ansicht Südwest Haus 13d

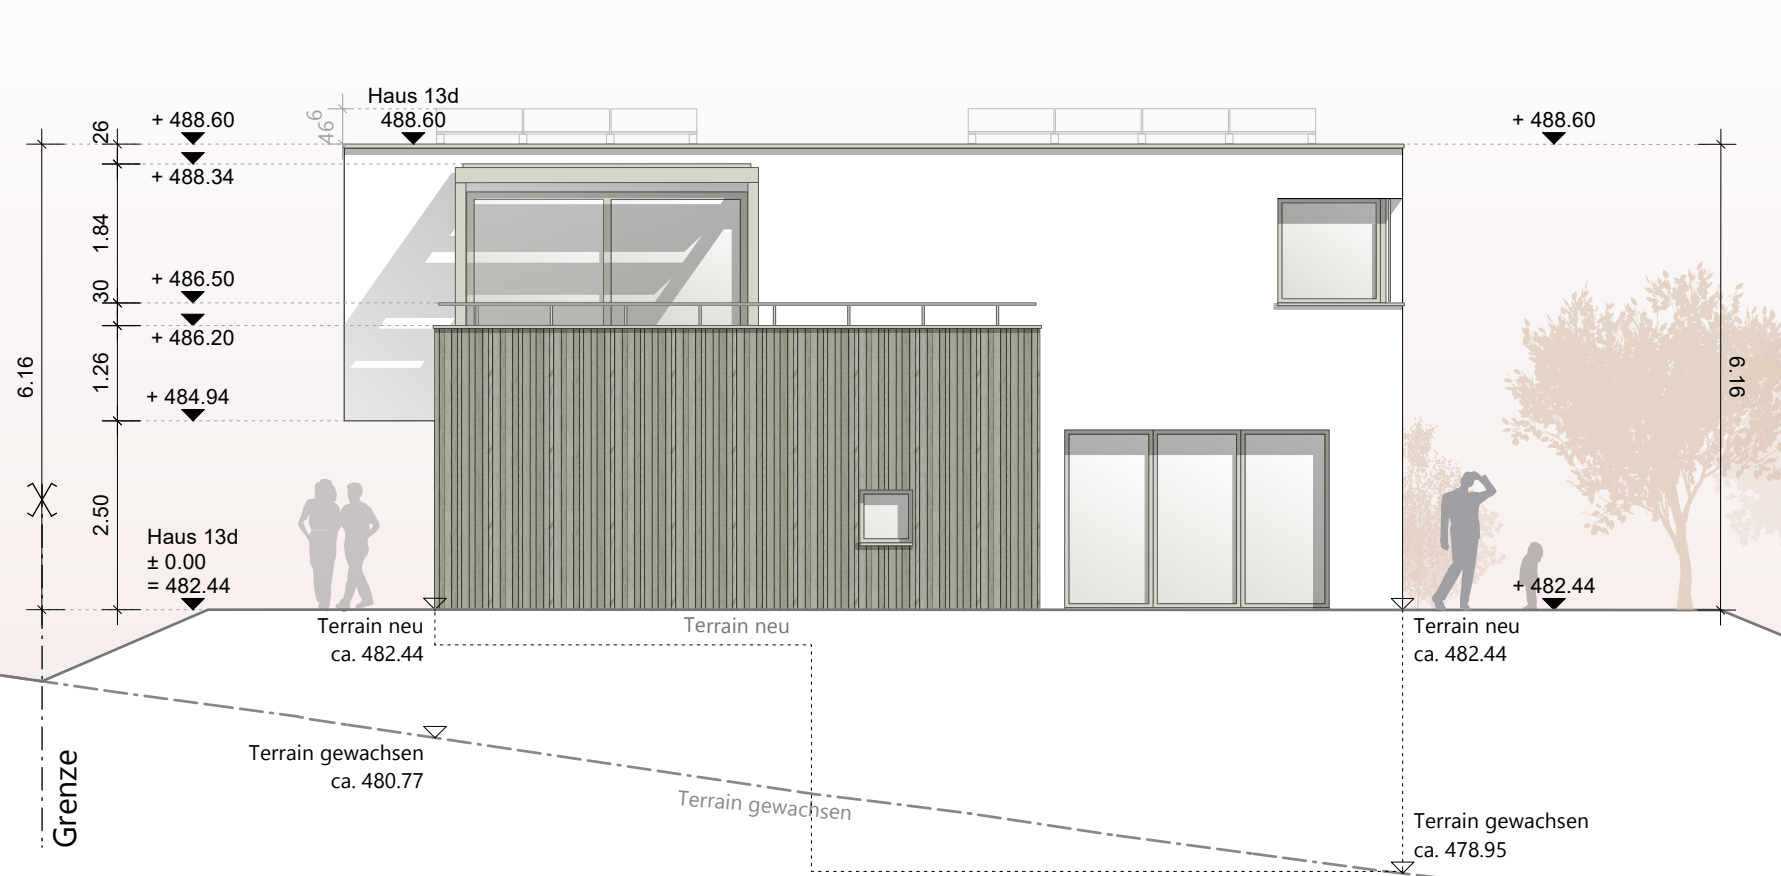

Ansicht Südost 11d & 11e



Ansicht Nordost Haus 11d

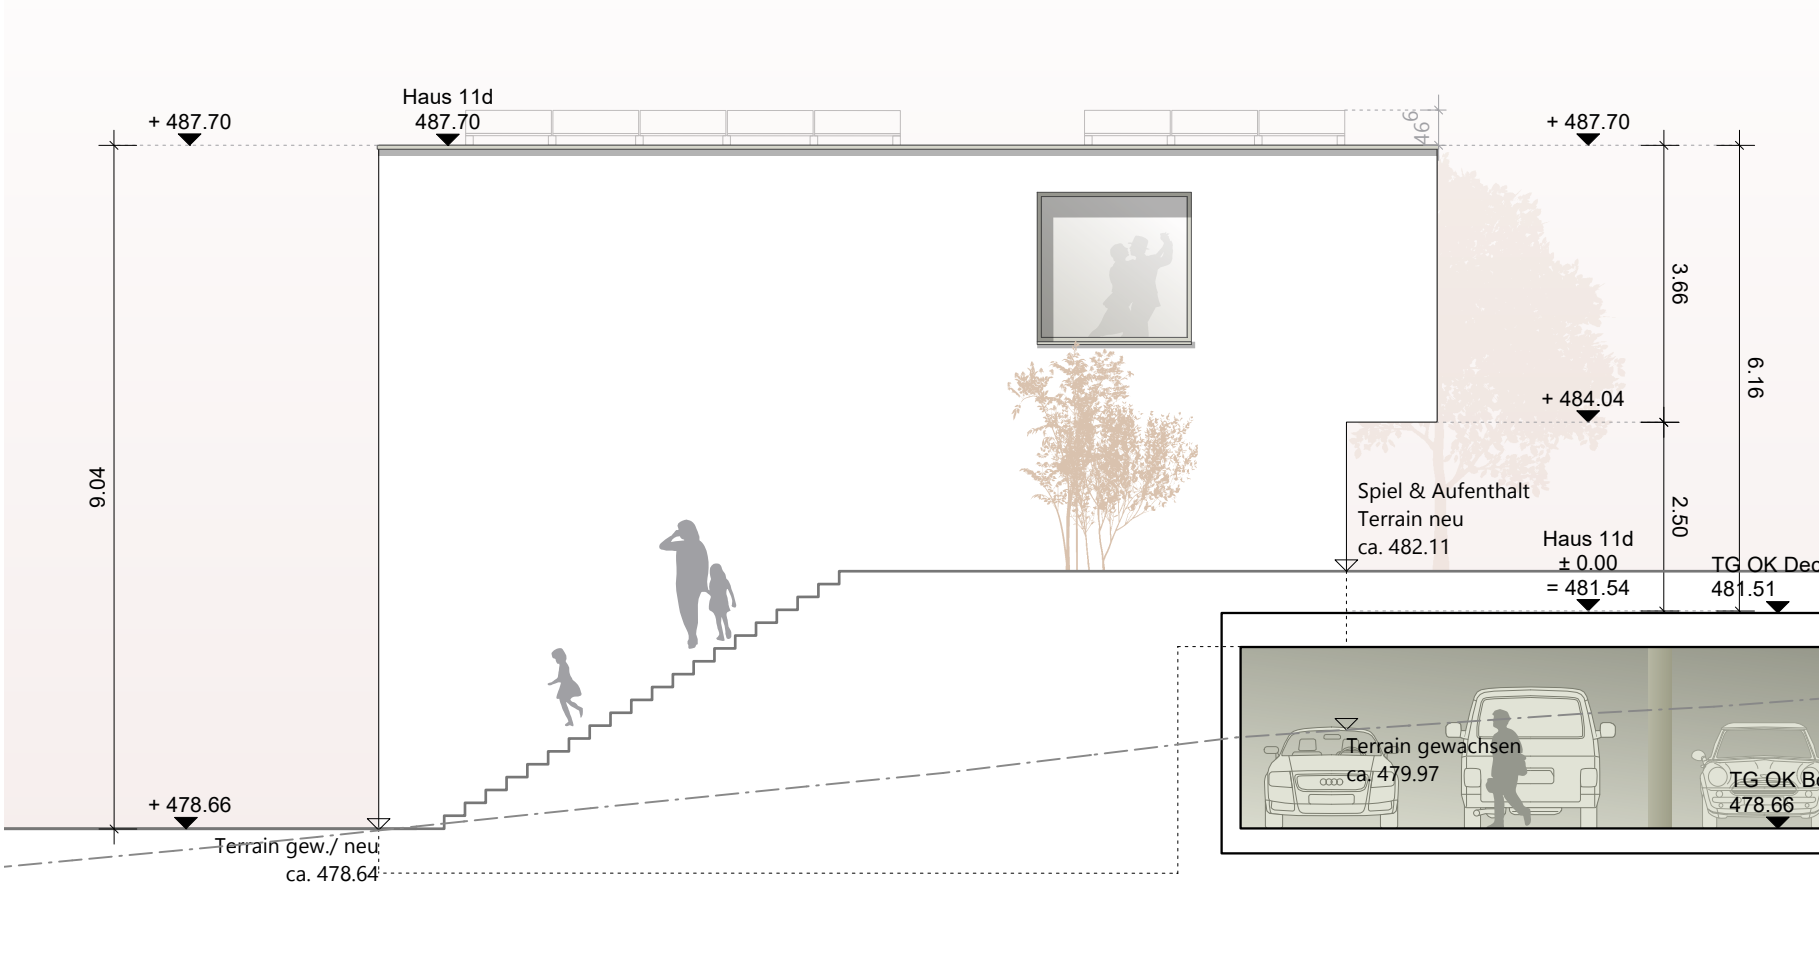

Datum 24.06.2026

Bauherrschaft

Architektur

Projekt **Hafen Bözberg**
21 Reihen-Einfamilienhäuser, 1 Tiefgarage
Mittlerer Hafen (Parz. Nr. 766) | 5225 Bözberg

Bauherr Konsortium "Hafen Bözberg"
c/o KMP Architektur AG, Bahnhofstrasse 1, 5430 Wettingen

Baueingabe
Ansichten 11d-11e und 13a-13d

549	204.4
Datum	09.07.2025
Format	A1
Gezeichnet	md
Geändert am	24.06.2026
Geändert von	md

K:\549_Hafen_Bözberg\01_Projektierung\04_Bauprojekt\Pläne CAD\Baueingabe revidiert_20260210\Archid\549_Mittlerer Hafen Bözberg_Master 2026.pln

KMP

KMP Architektur AG
Bahnhofstrasse 1
5430 Wettingen

Telefon 056 438 08 08
info@kmpag.ch
www.kmpag.ch