




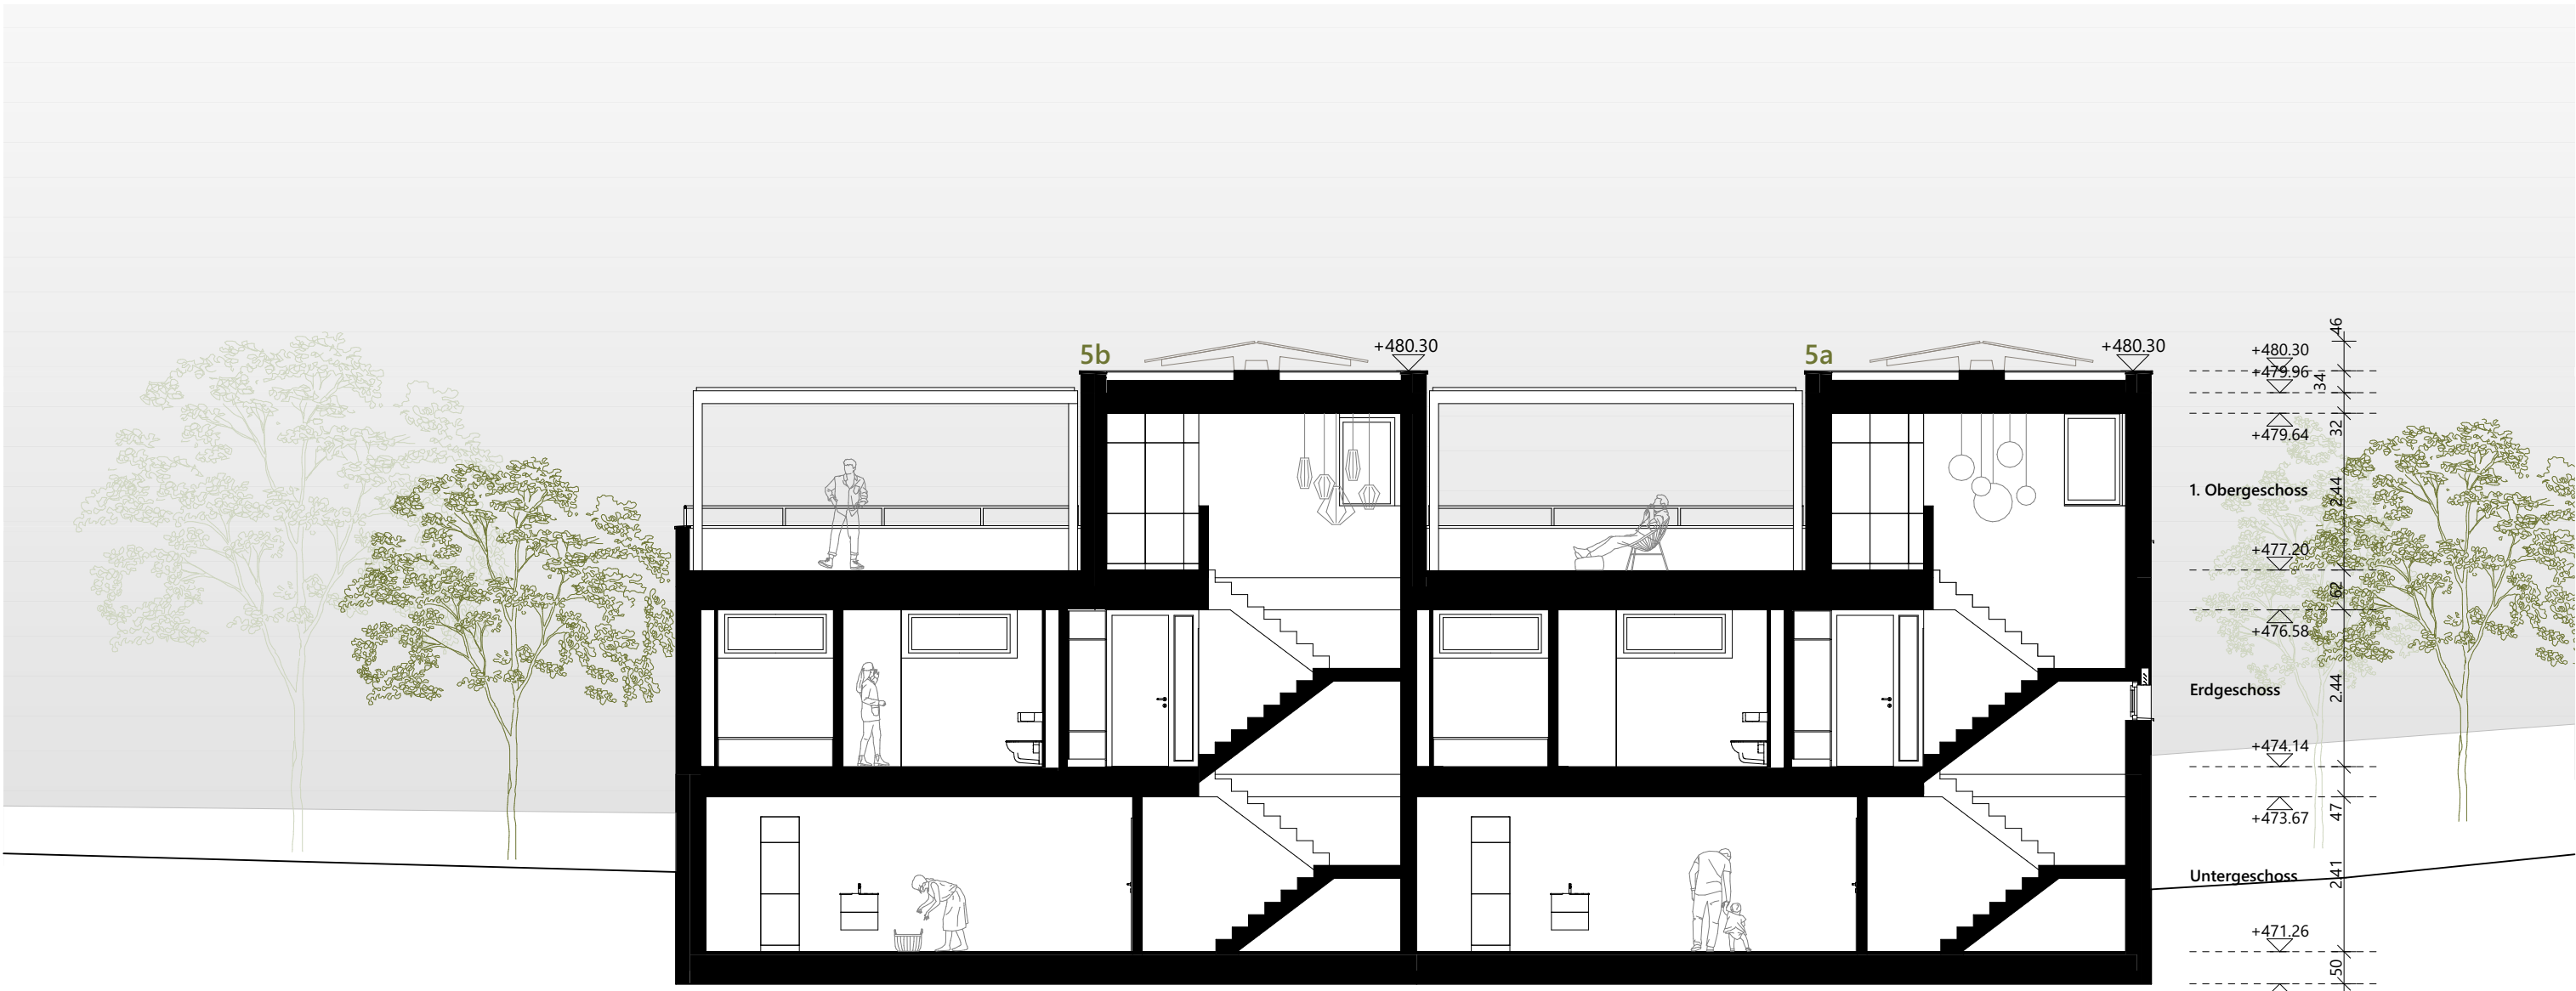

Längsschnitt | Haus 5a und 5b

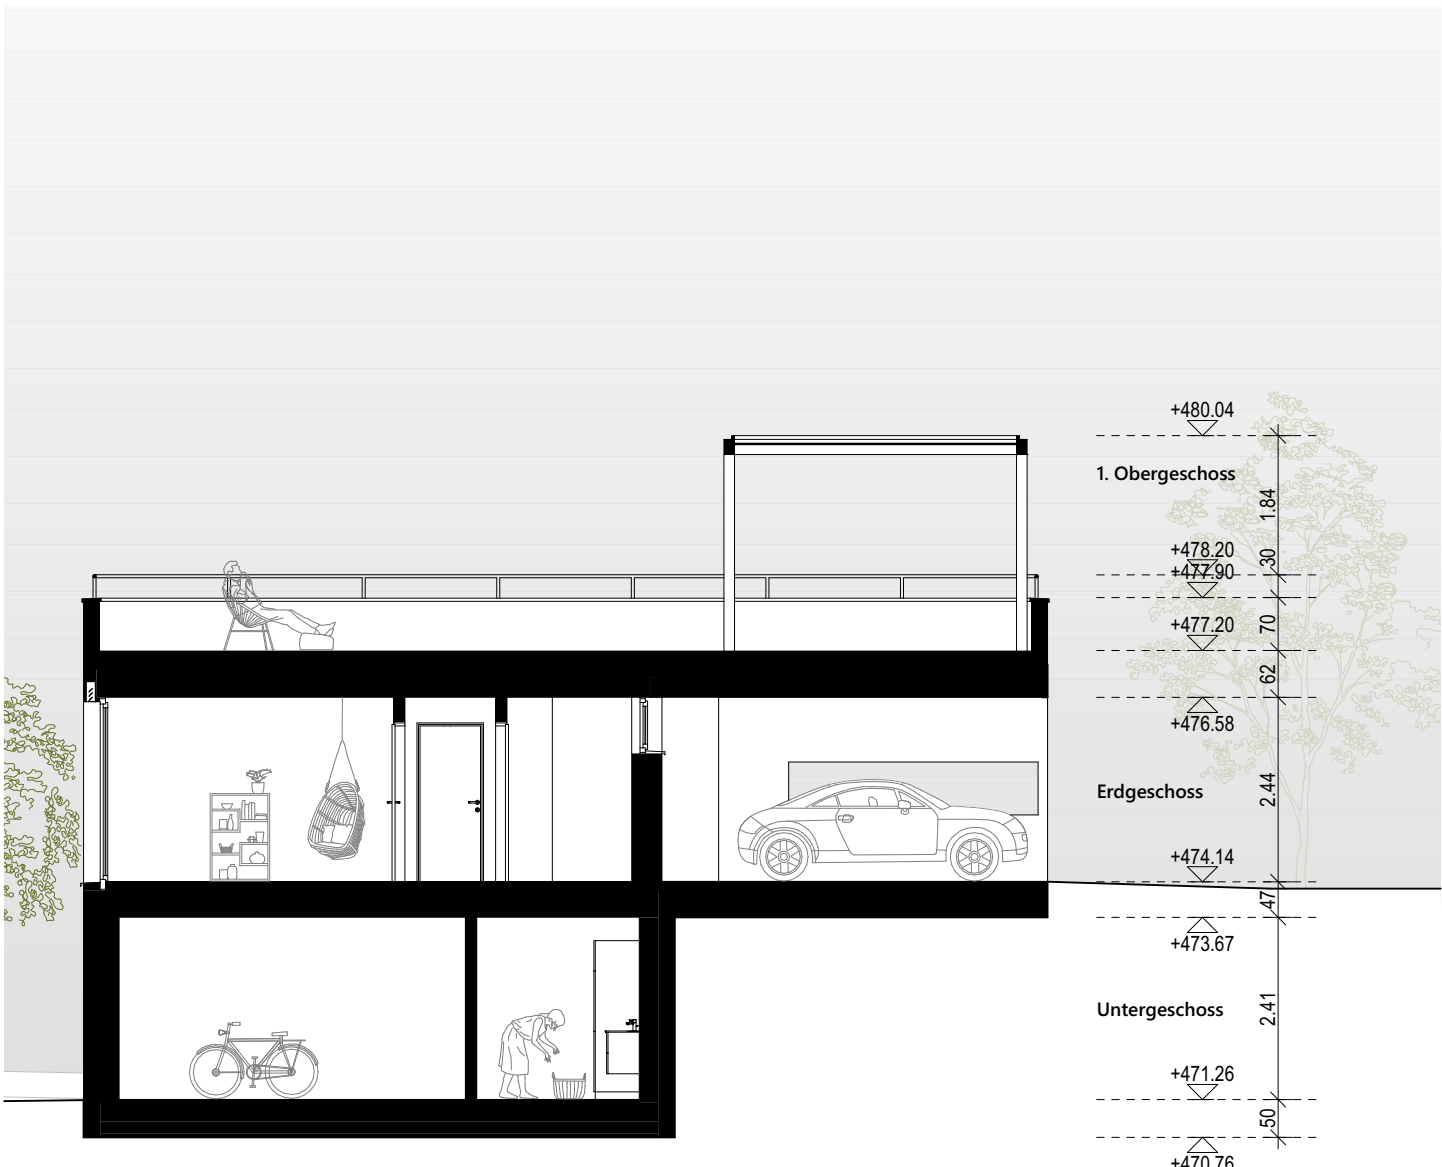

Querschnitt | Haus 5b

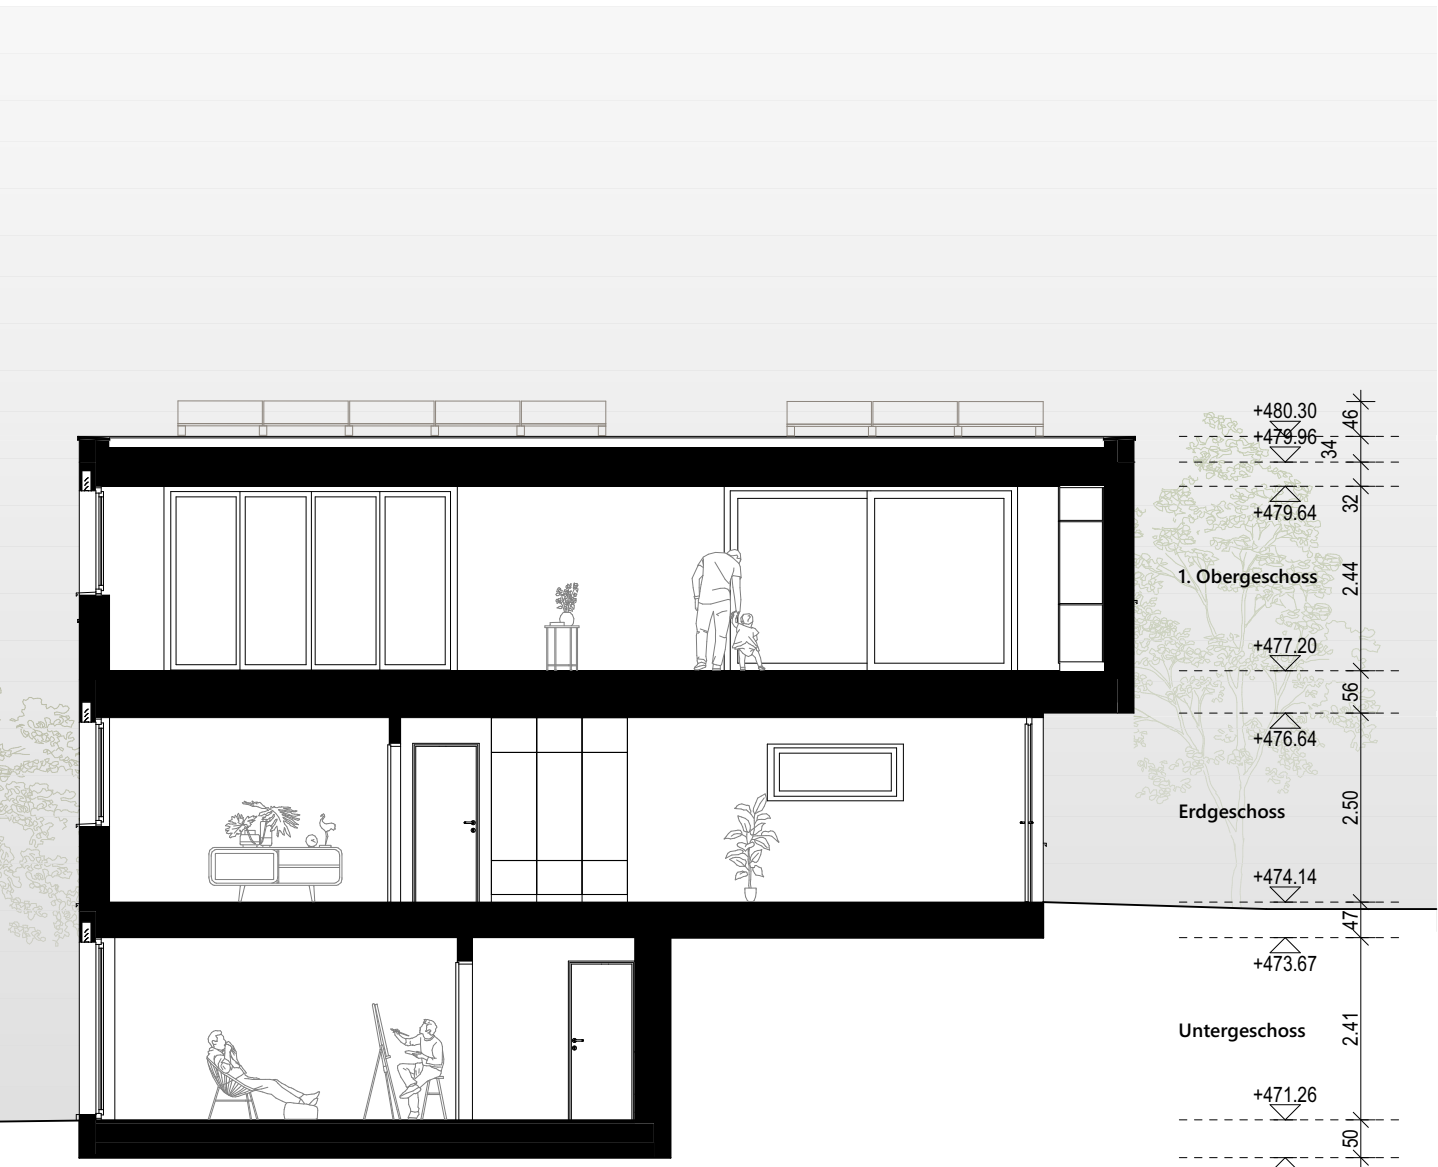

Querschnitt | Haus 5a



Datum 24.06.2026

Bauherrschaft

Architektur

Projekt	Hafen Bözberg 21 Reihen-Einfamilienhäuser, 1 Tiefgarage Mittlerer Hafen (Parz. Nr. 766) 5225 Bözberg
Bauherr	Konsortium "Hafen Bözberg" c/o KMP Architektur AG, Bahnhofstrasse 1, 5430 Wettingen

Baueingabe Schnitte 5a-5b +/- 0.0 = 474.00	549	205.1
	1:100	
	Datum	09.07.2025
	Format	63 x 45
	Gezeichnet	lk
	Geändert am	24.06.2026
	Geändert von	hs

K:\549_Hafen_Bözberg\01_Projektierung\04_Bauprojekte\Pläne CAD\Baueingabe revidiert_20260210\Archicad\549_Mittlerer Hafen Bözberg_Master 2026.pln

KMP

KMP Architektur AG
Bahnhofstrasse 1
5430 Wettingen
Telefon 056 438 08 08
info@kmpag.ch
www.kmpag.ch