




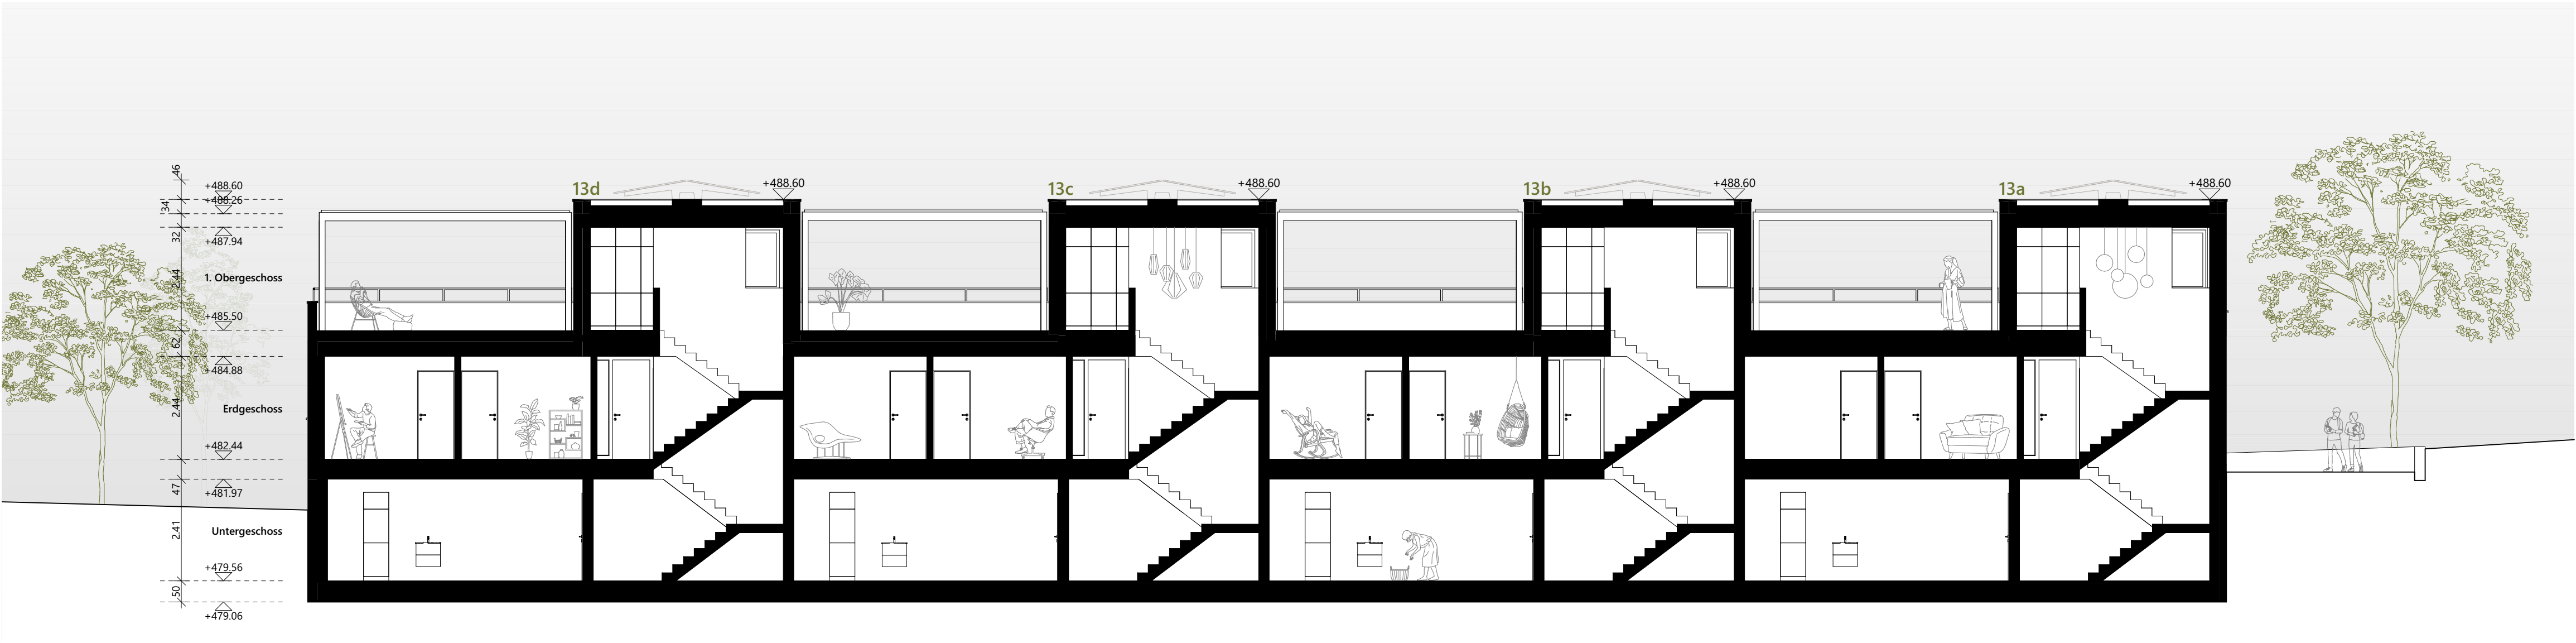


Längsschnitt | Haus A13a, 13b, 13c und 13d

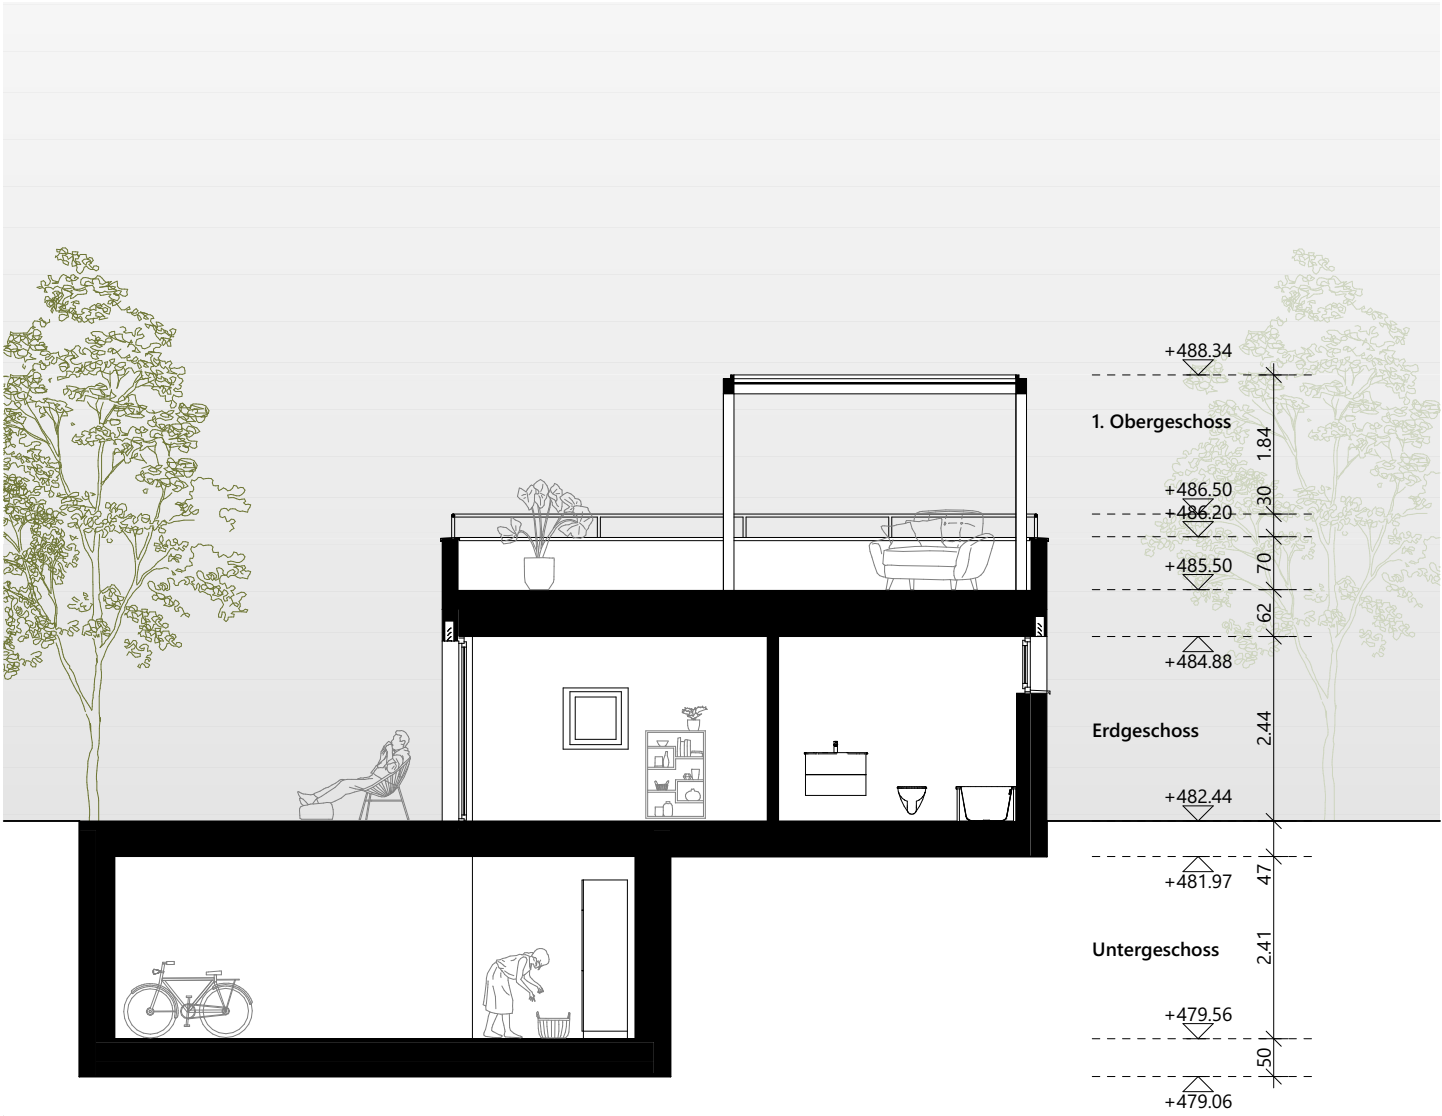


Querschnitt | Haus 13d

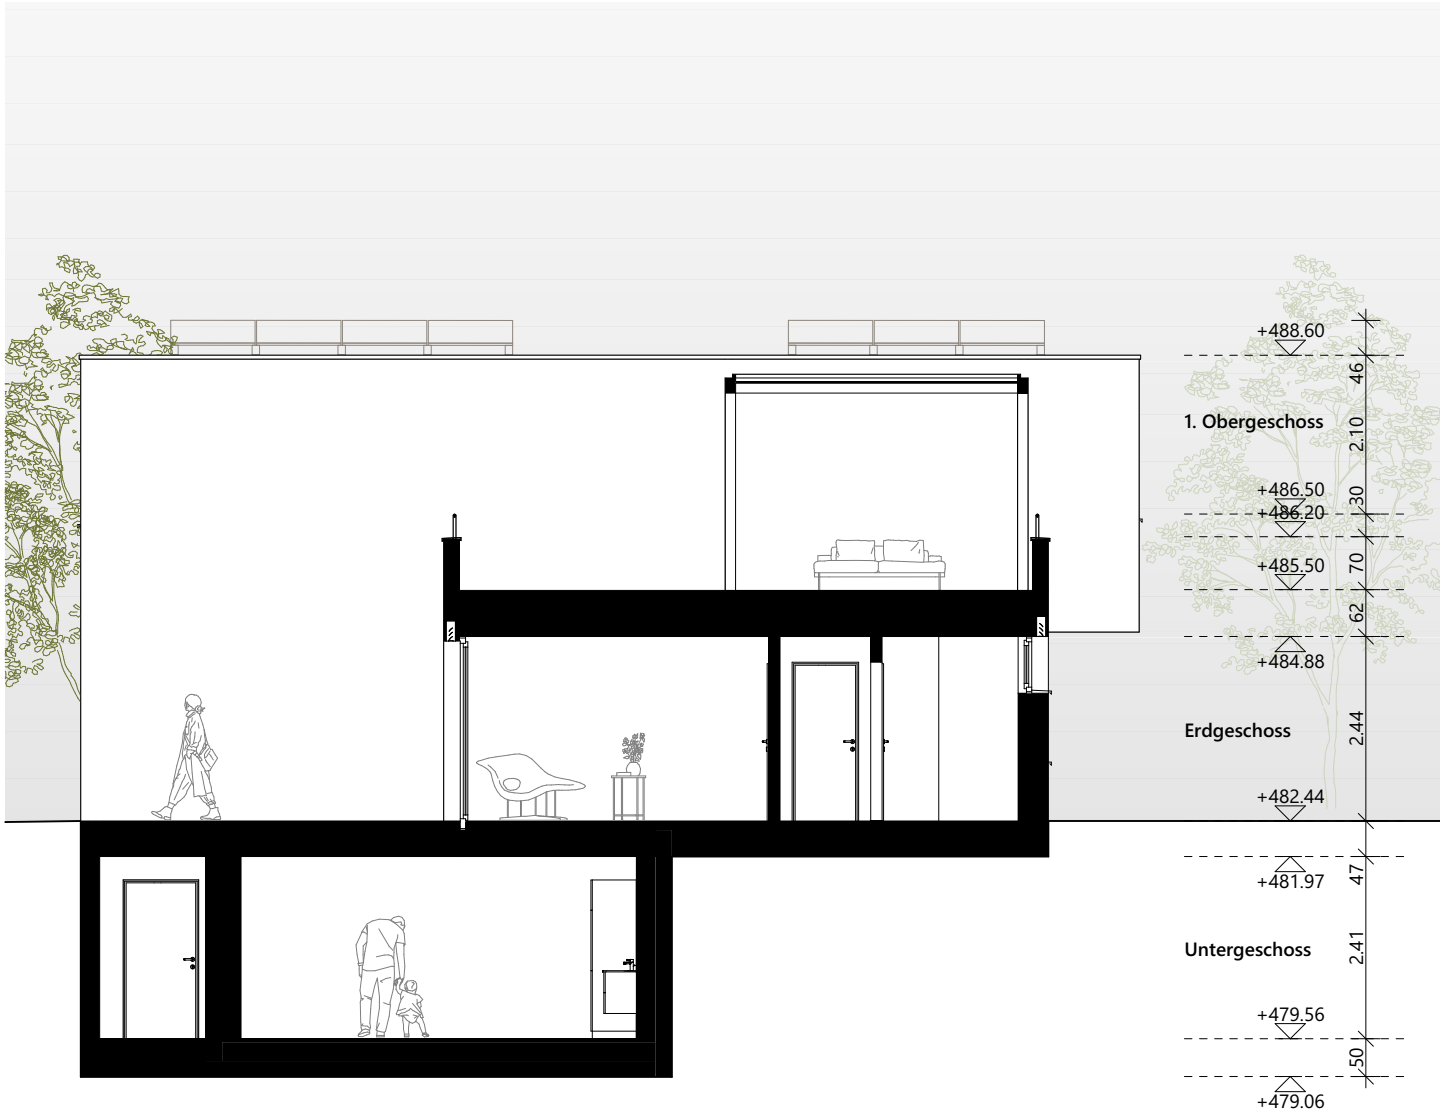

Querschnitt | Haus 13c

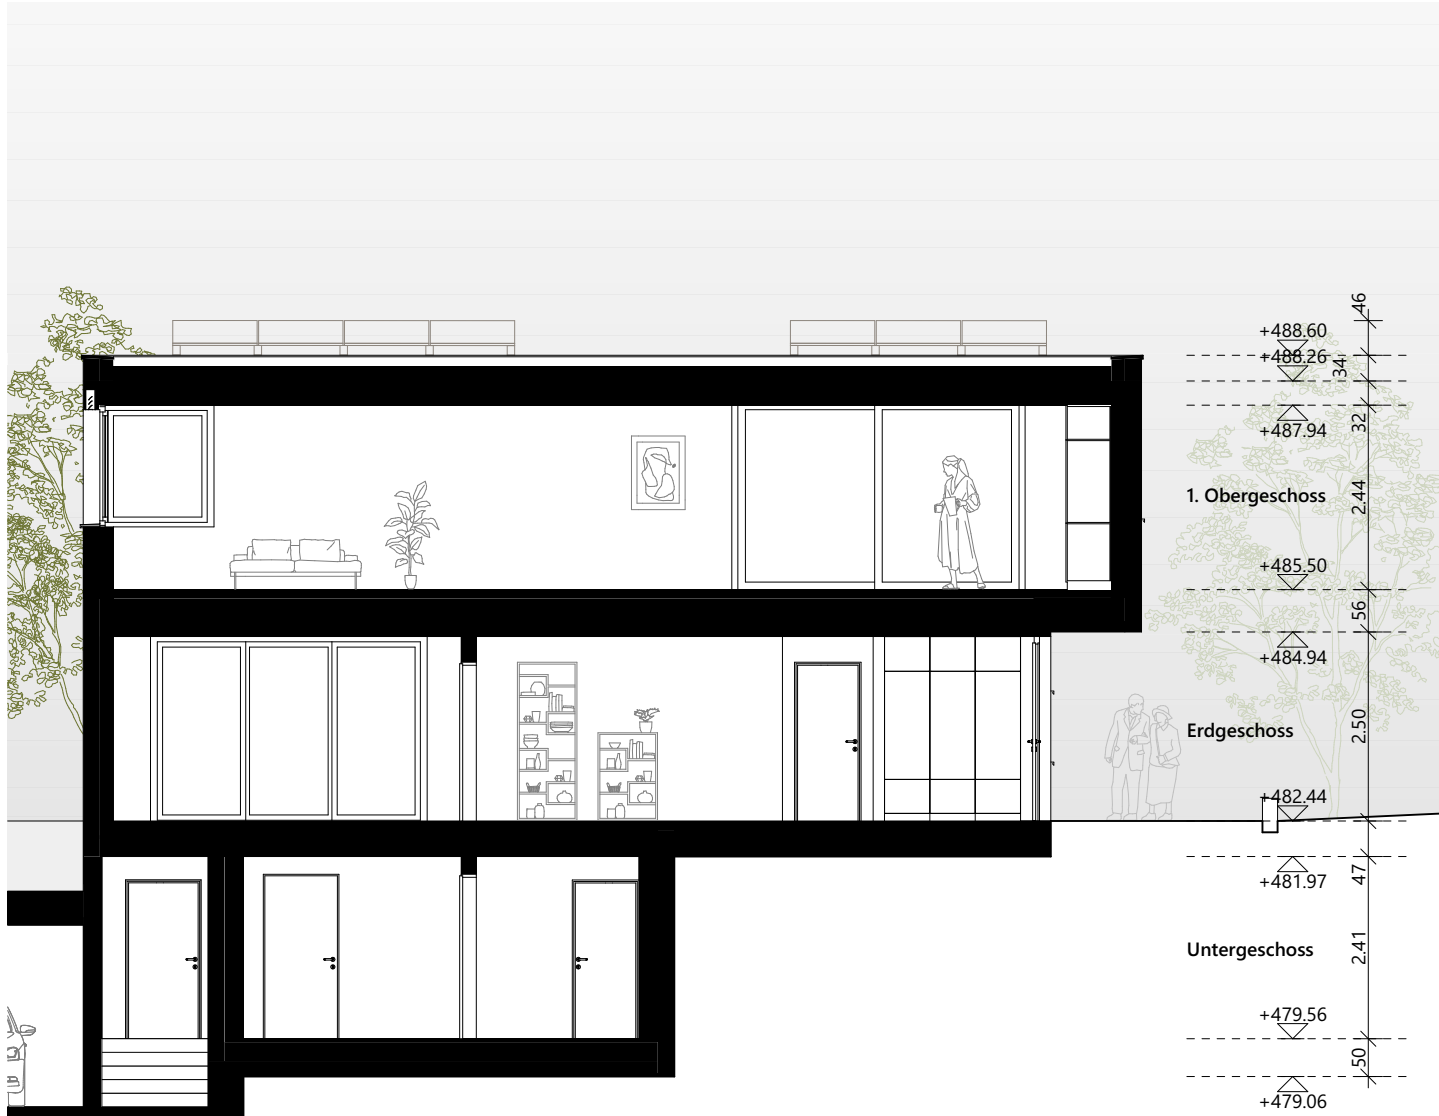

Querschnitt | Haus 13b

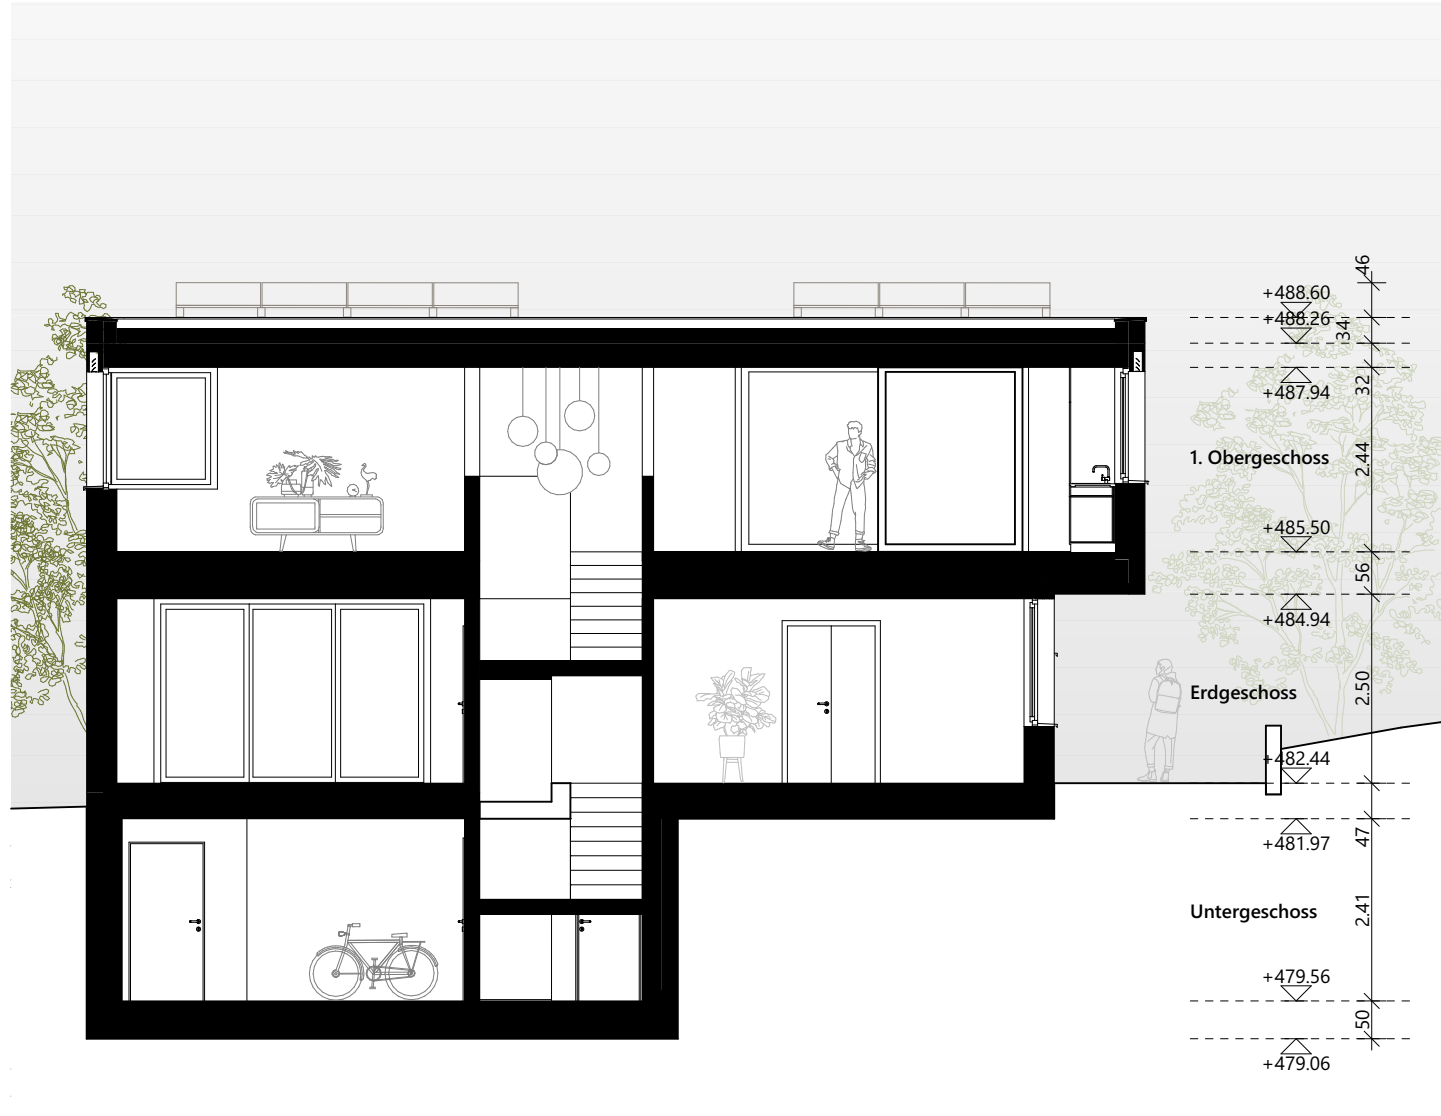

Querschnitt | Haus 13a



Datum 24.06.2026

Bauherrschaft

Architektur

Projekt	Hafen Bözberg 21 Reihen-Einfamilienhäuser, 1 Tiefgarage Mittlerer Hafen (Parz. Nr. 766) 5225 Bözberg
Bauherr	Konsortium "Hafen Bözberg" c/o KMP Architektur AG, Bahnhofstrasse 1, 5430 Wettingen

Baueingabe Schnitte 13a-13d	549 205.8
1:100	
Datum	09.07.2025
Format	105 x 45
Gezeichnet	lk
Geändert am	24.06.2026
Geändert von	hs

K:\549_Hafen_Bözberg\01_Projektierung\04_Bauprojekt\Plane CAD\Baueingabe revidiert_20260210\Archicad\549_Mittlerer Hafen Bözberg_Master 2026.pln