




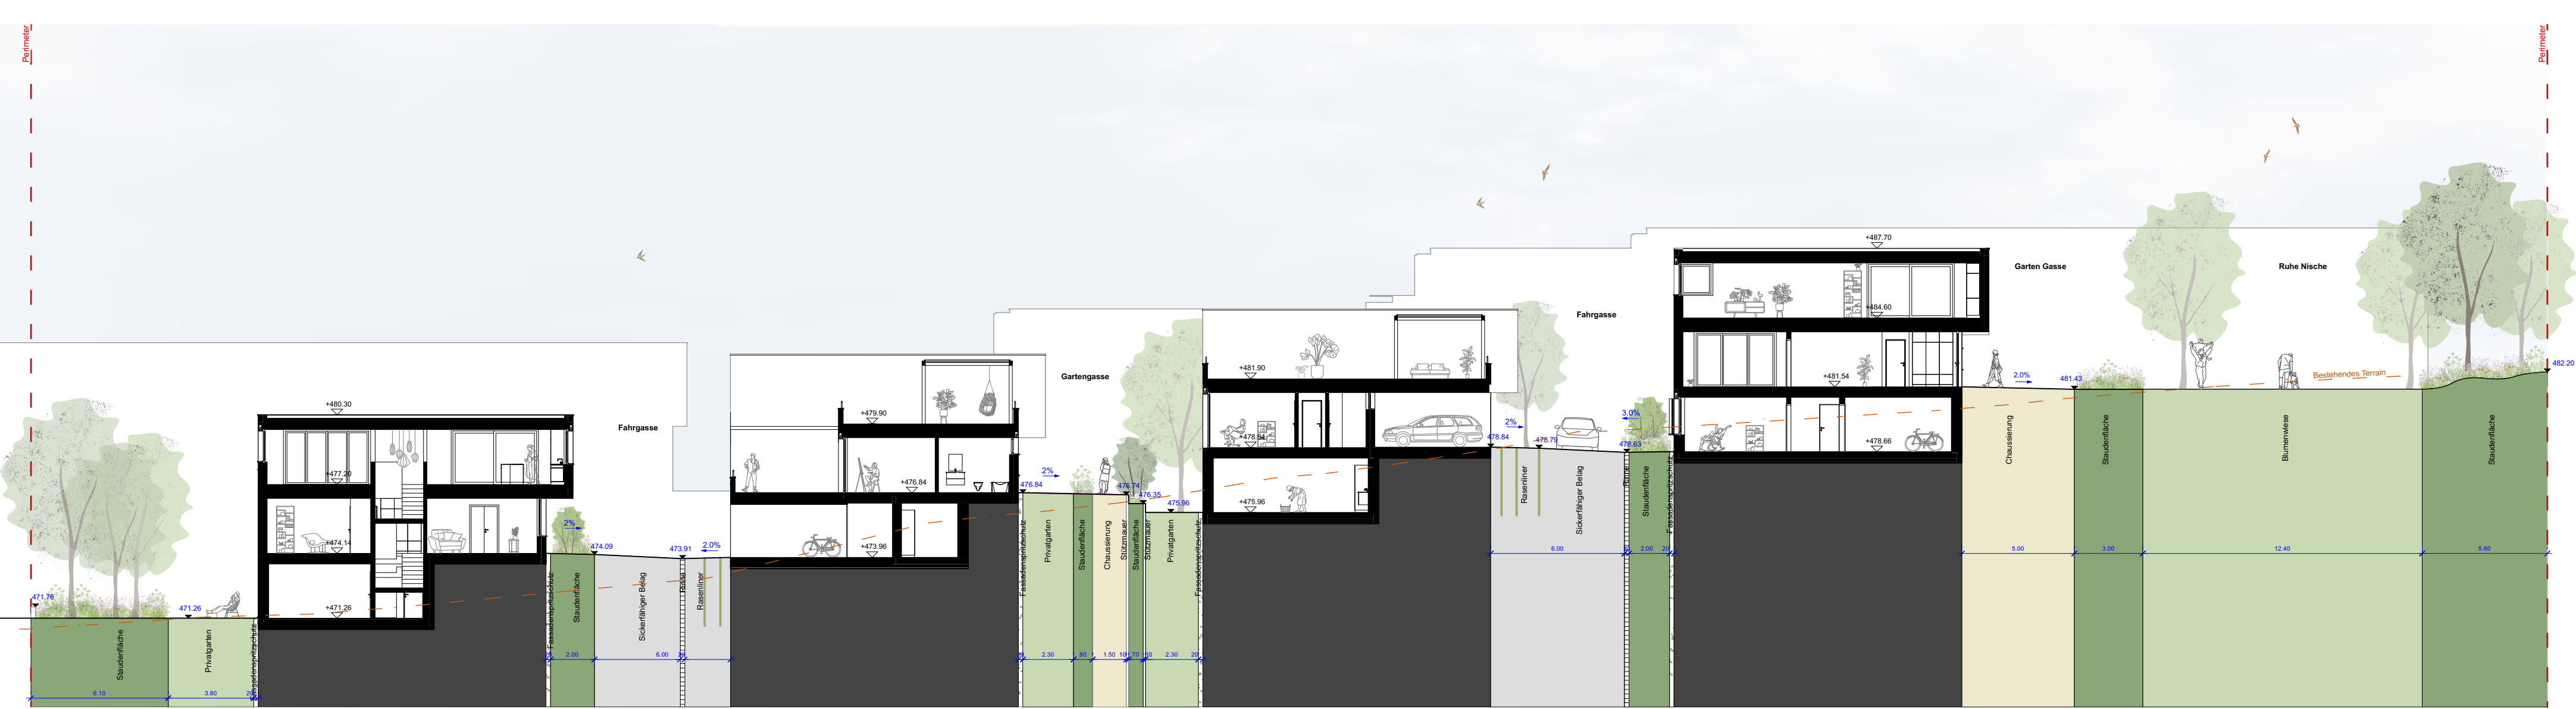

Schnitt A-A' | M 1:200

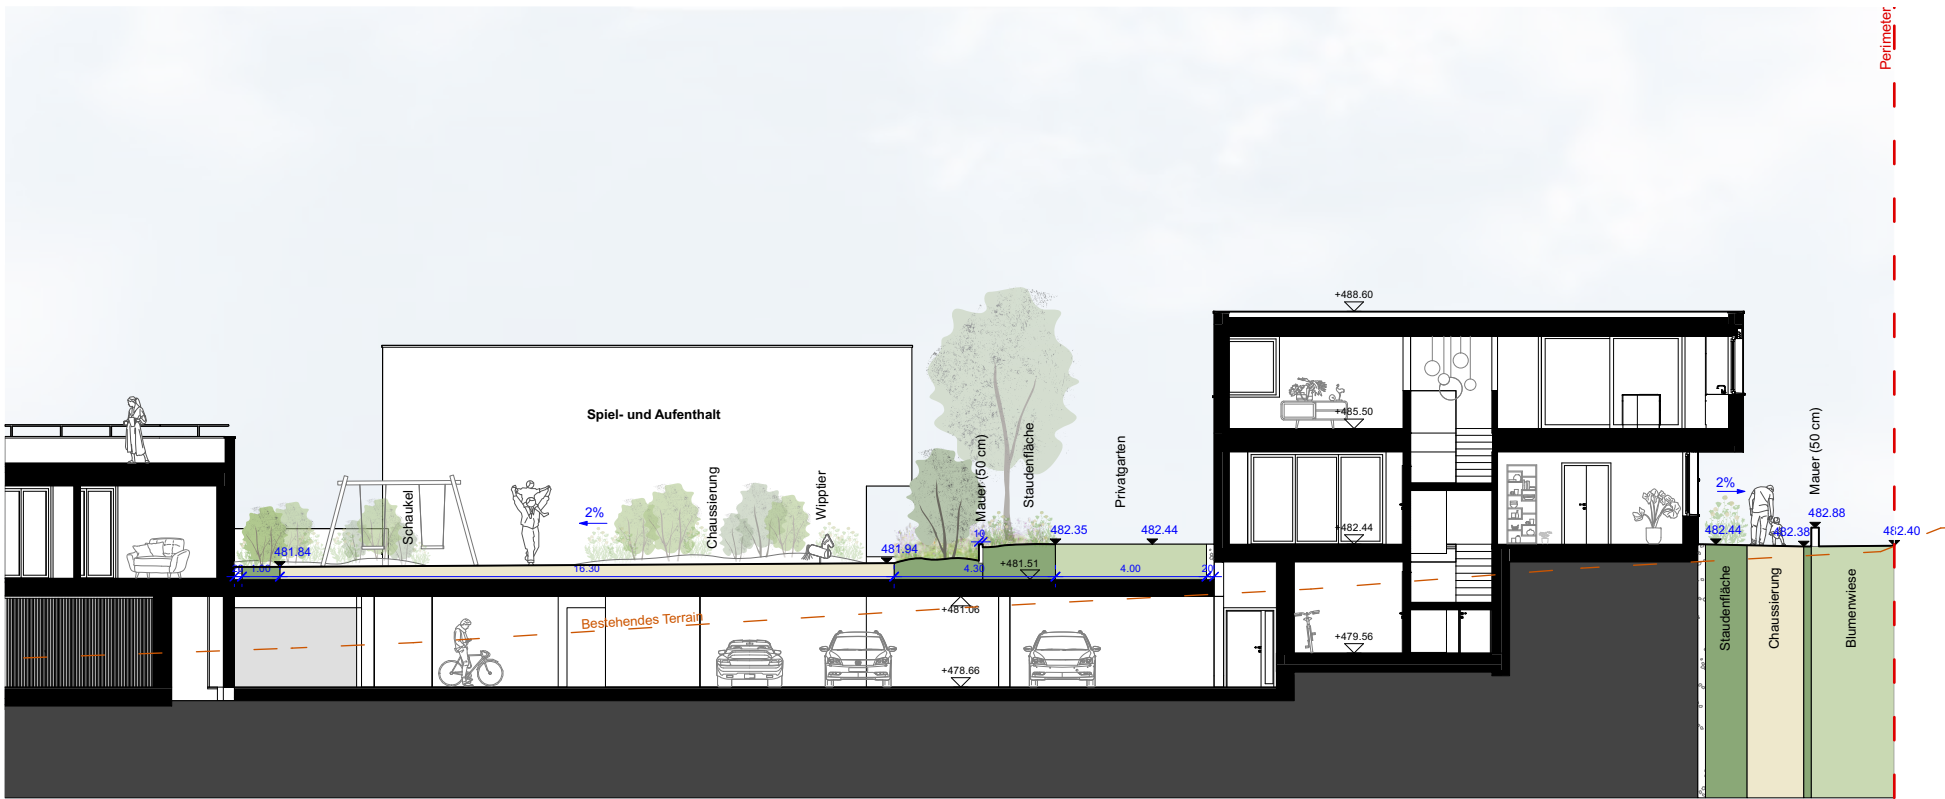

Schnitt B-B' | M 1:200

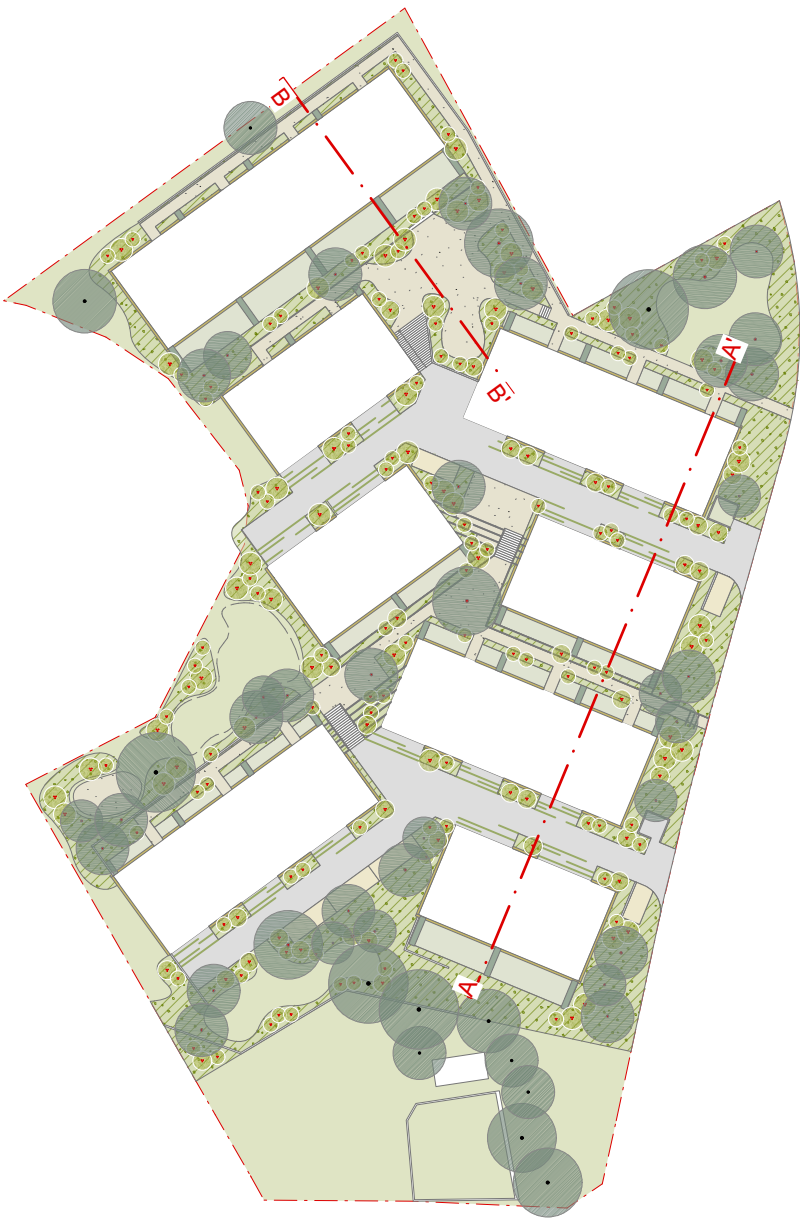

Verortung | Ohne Massstab

REVISIONS JOURNAL

Rev.	Datum	Beschrieb Anpassung
a	-	-
b	-	-
c	-	-

0 10m

±0.00 = FB EG 474.00 m.ü.M.

BAUPROJEKT

2512 Wohnüberbauung "Mittlerer Hafen"

B A U H E R R: Konsortium Hafen Bözberg c/o KMP Architektur AG, Bahnhofstrasse 1, 5430 Wettingen

Bauprojekt

GRÖSSE:	-
MASSTAB:	M 1:200
GEZ:	vm
DATUM:	17.07.2025
REV:	-
PLAN - N.R.:	002

Schnitte

SIMA | BREER

LANDSCHAFTSARCHITEKTUR

Lagerplatz 21 | 8400 Winterthur | CH | t +41(0)52 212 34 32 | mail@simabreer.com