




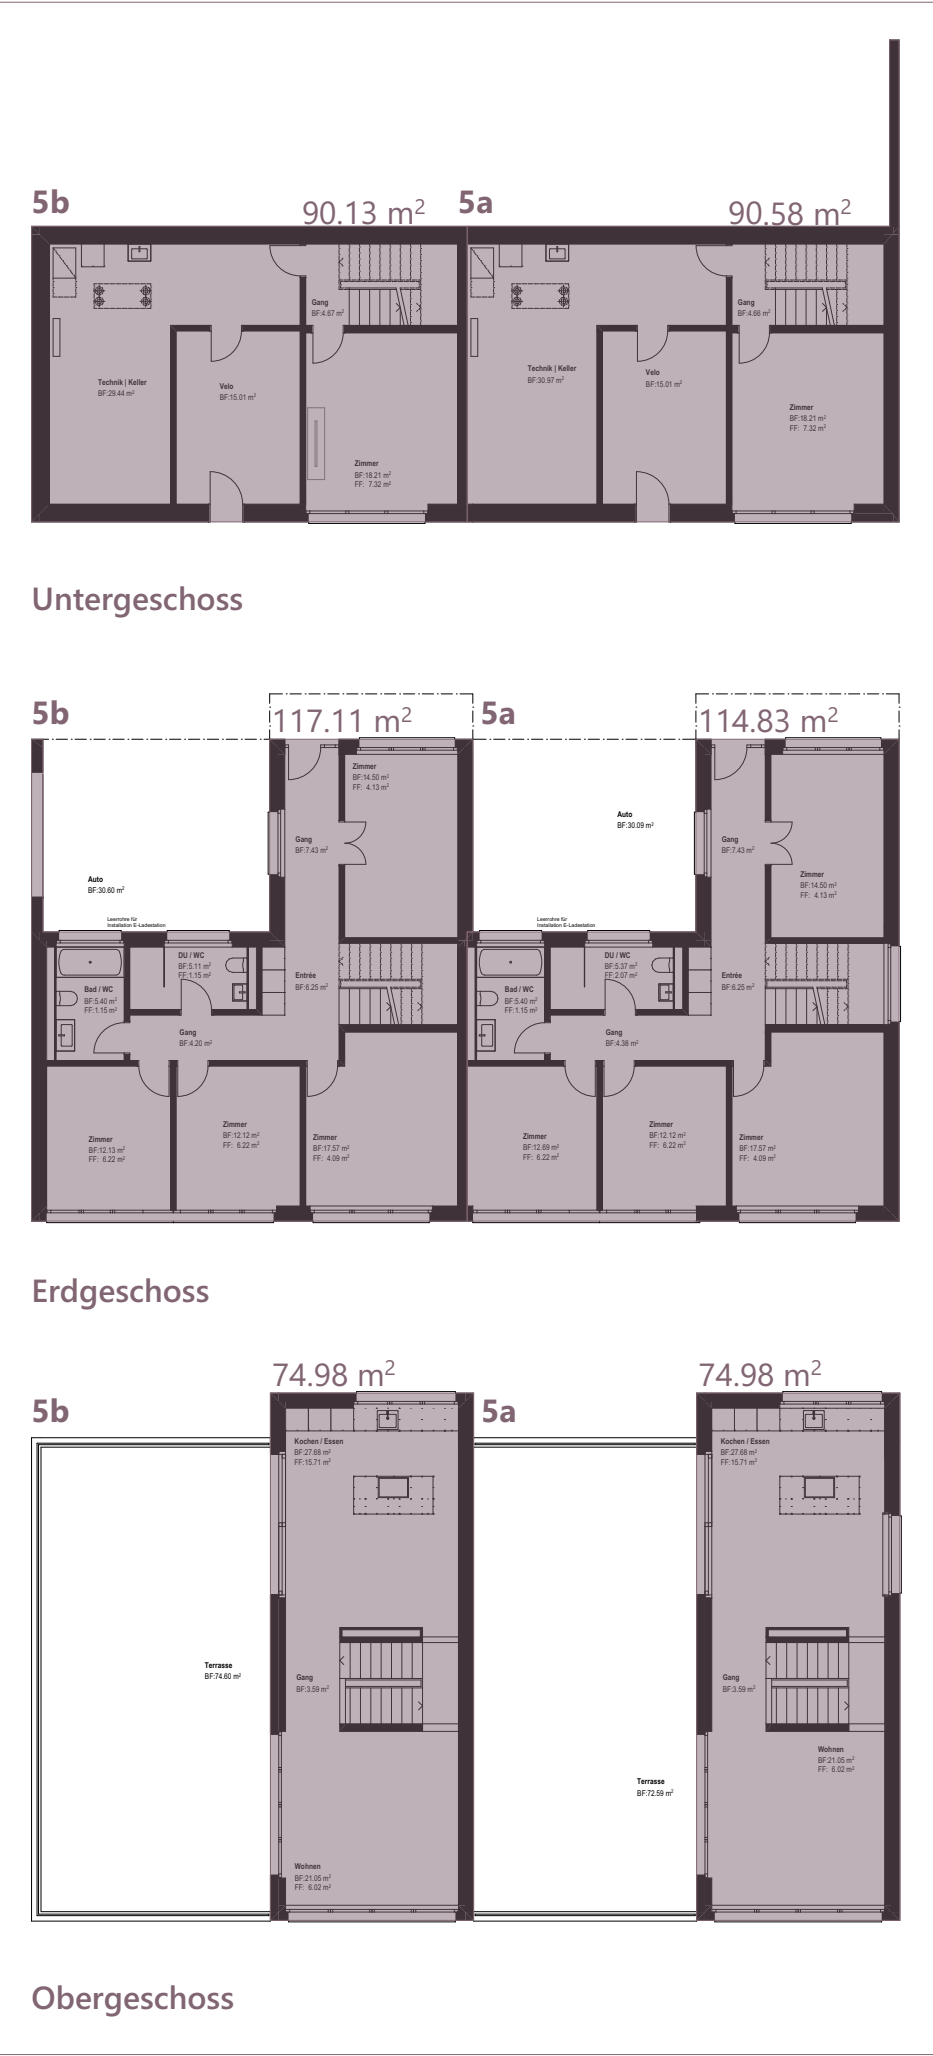


Haus 5a und 5b

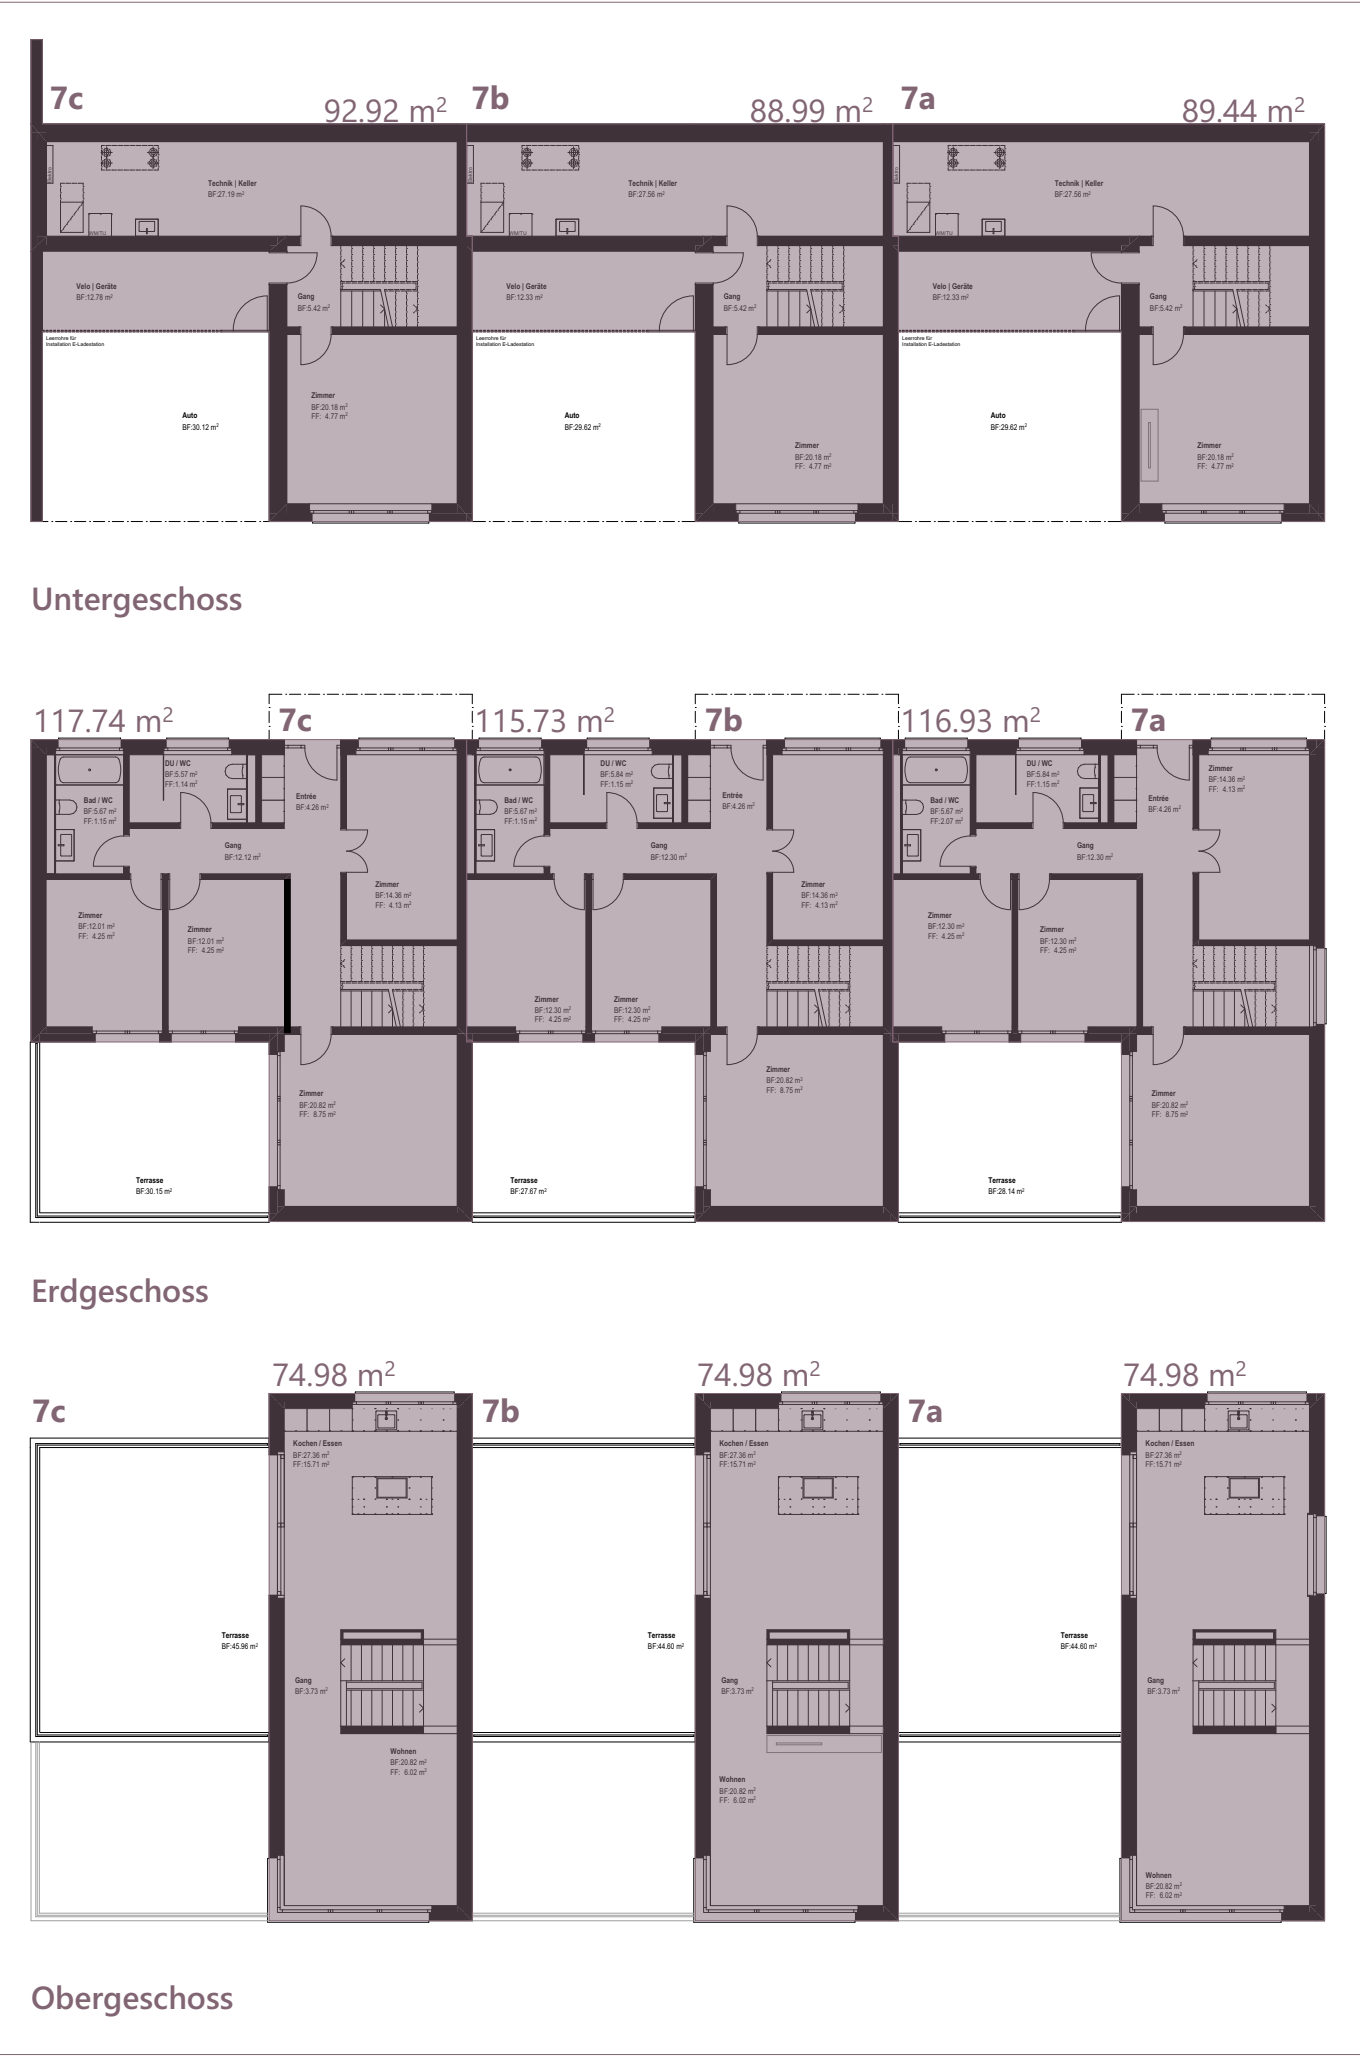


Haus 7a, 7b und 7c

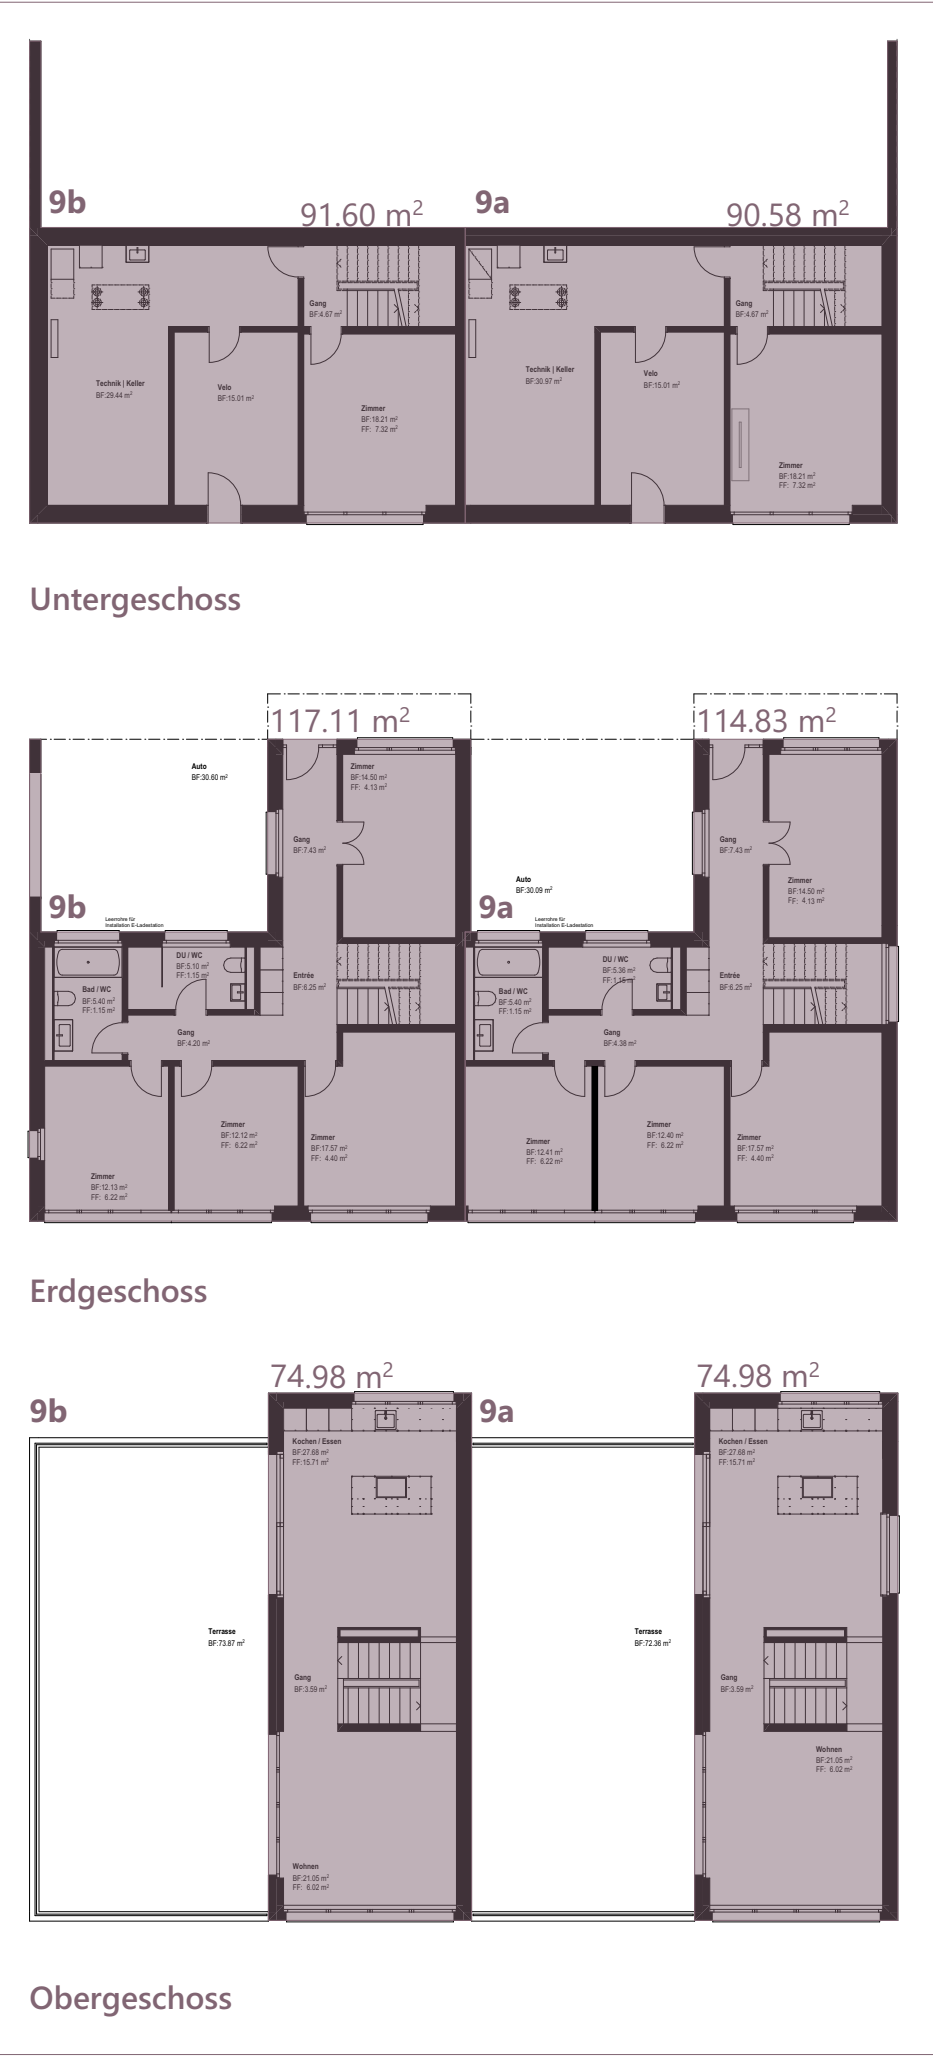


Haus 9a und 9b

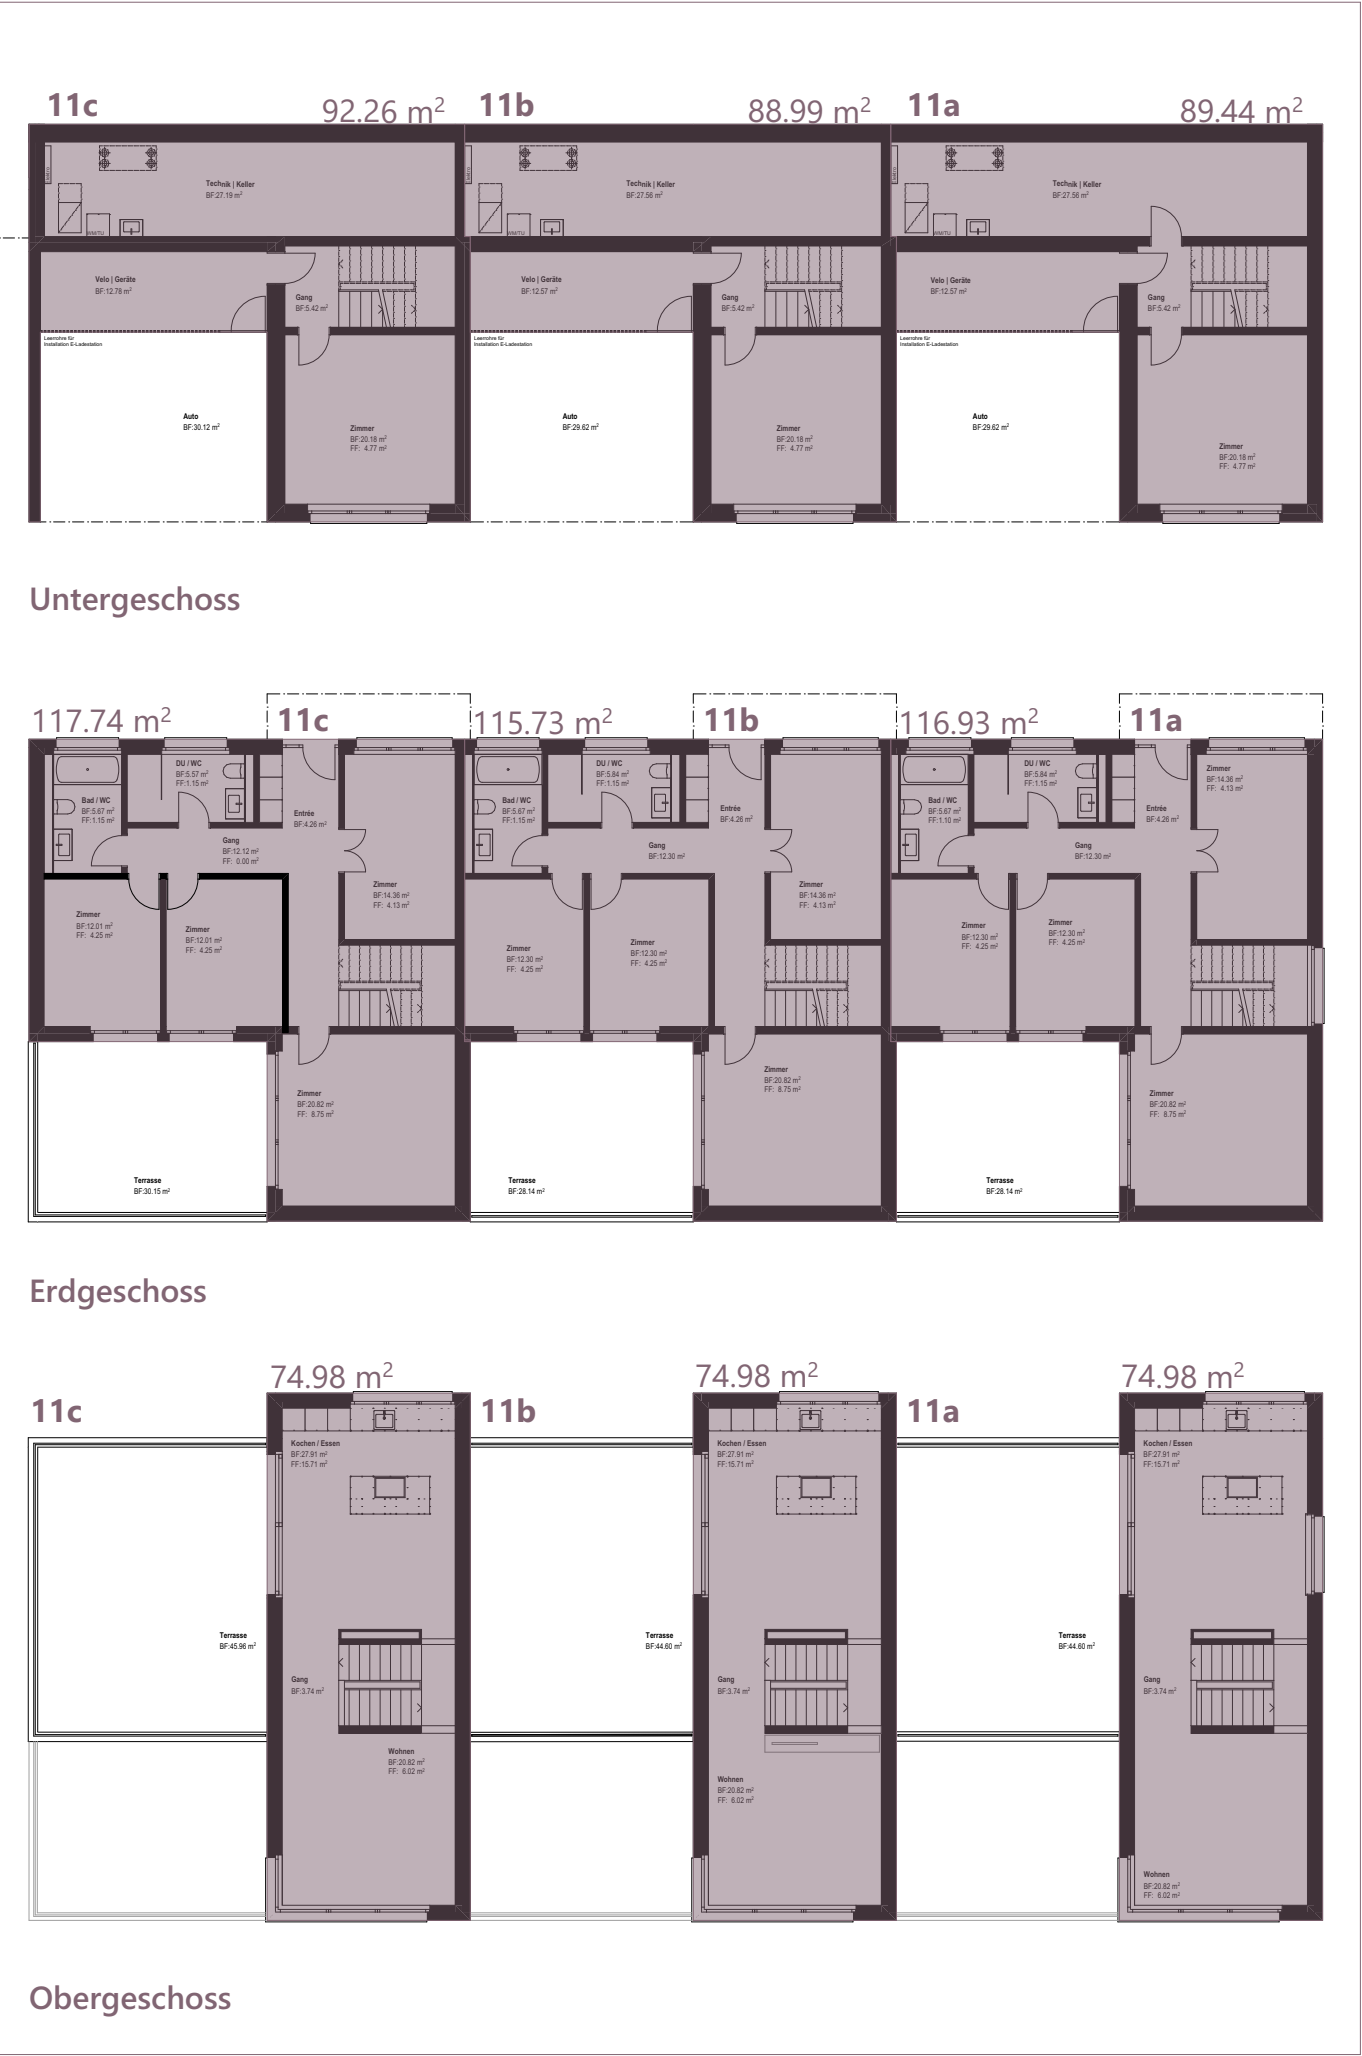


Haus 11a, 11b und 11c

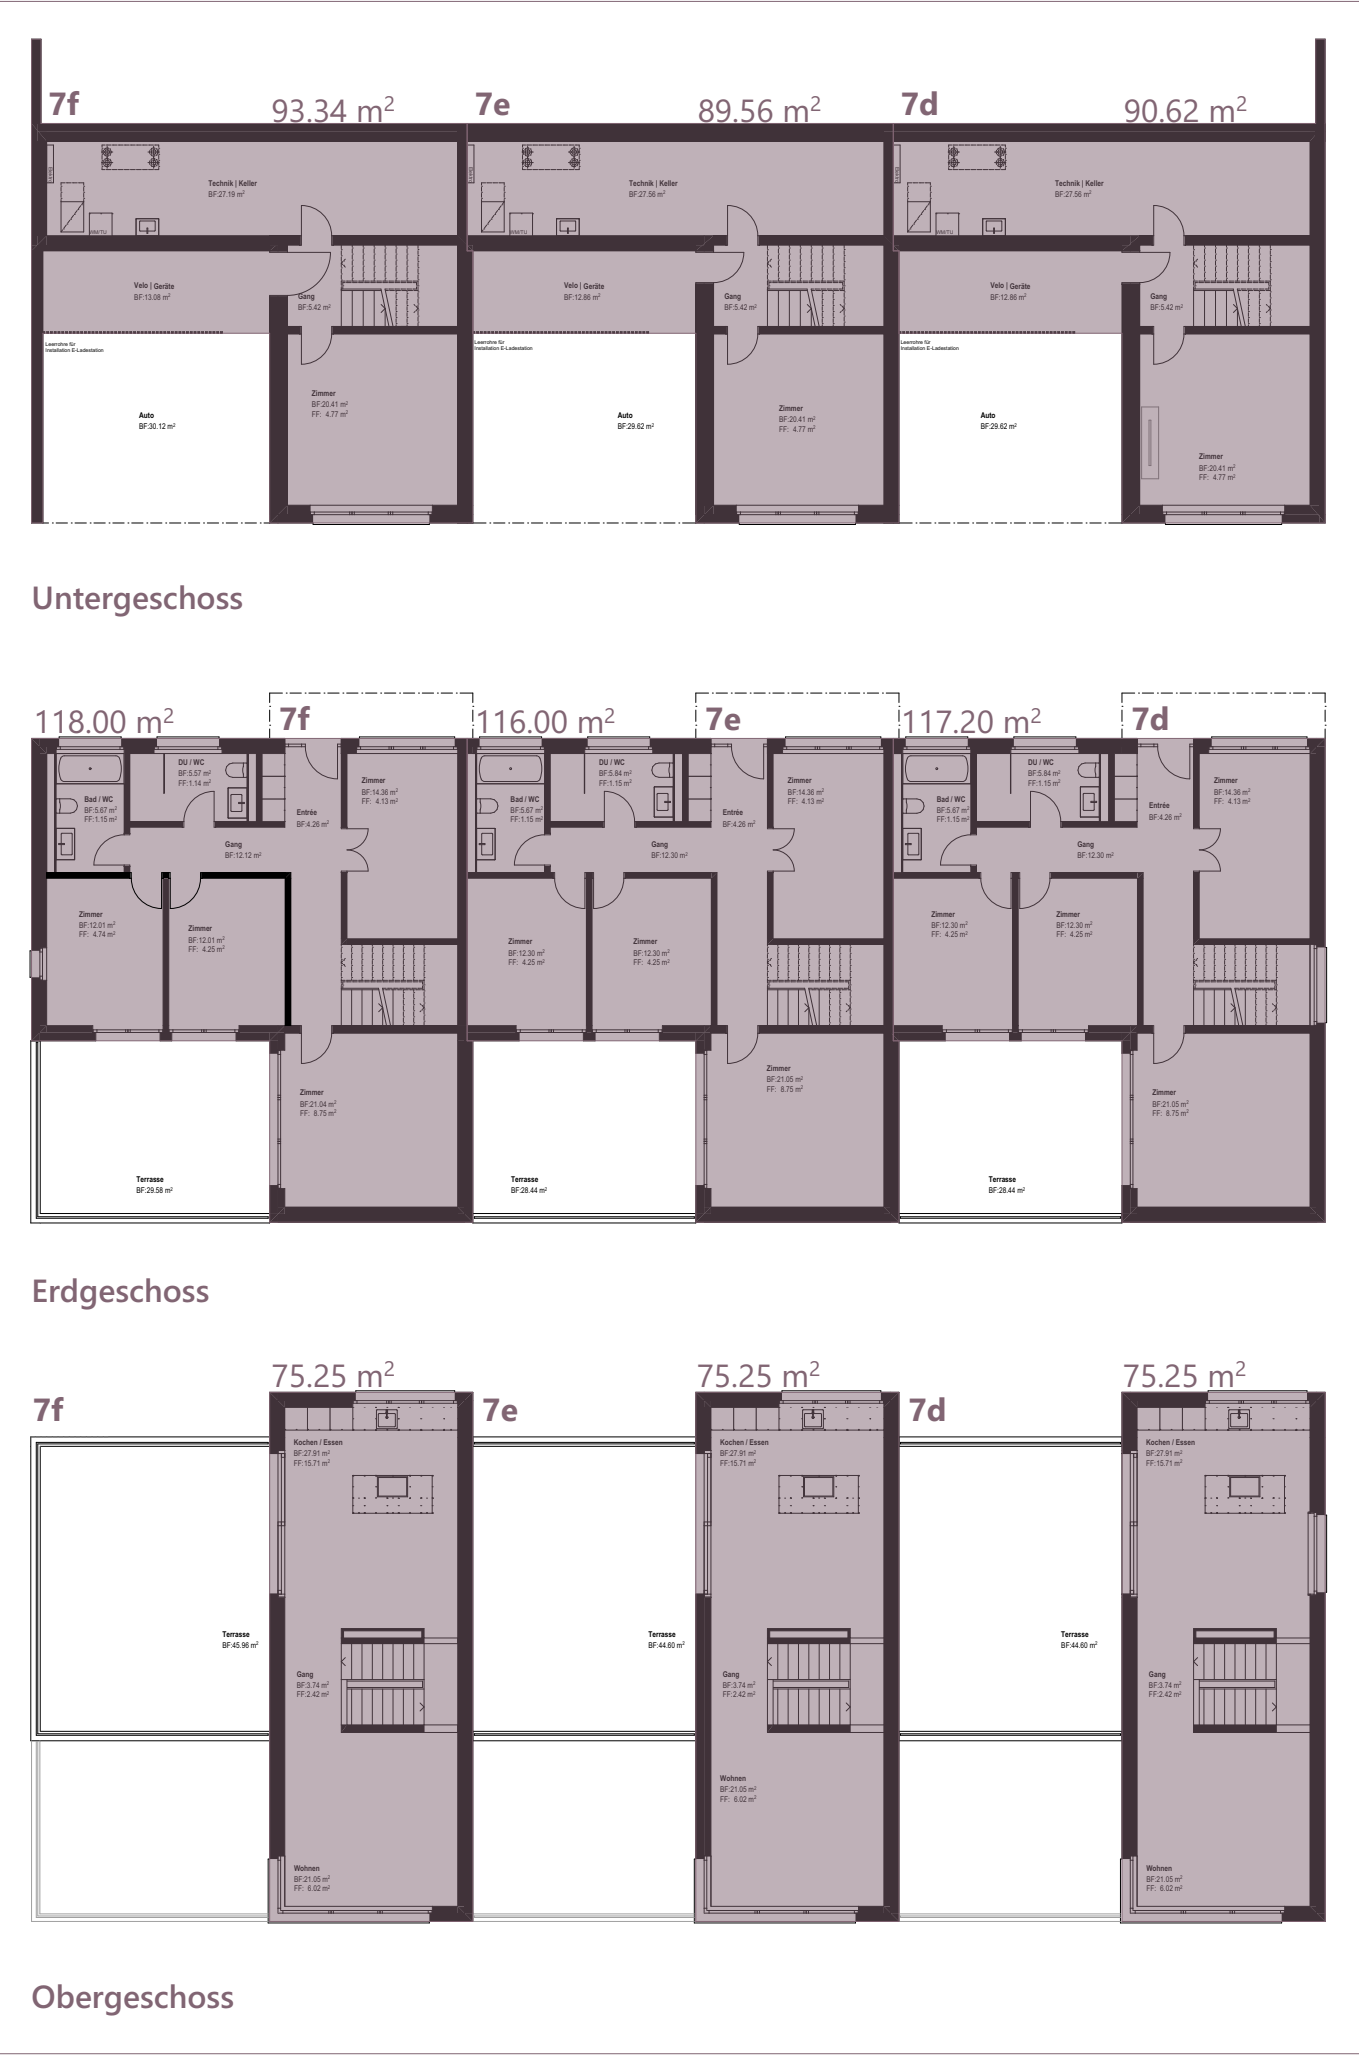

Haus 7d, 7e und 7f

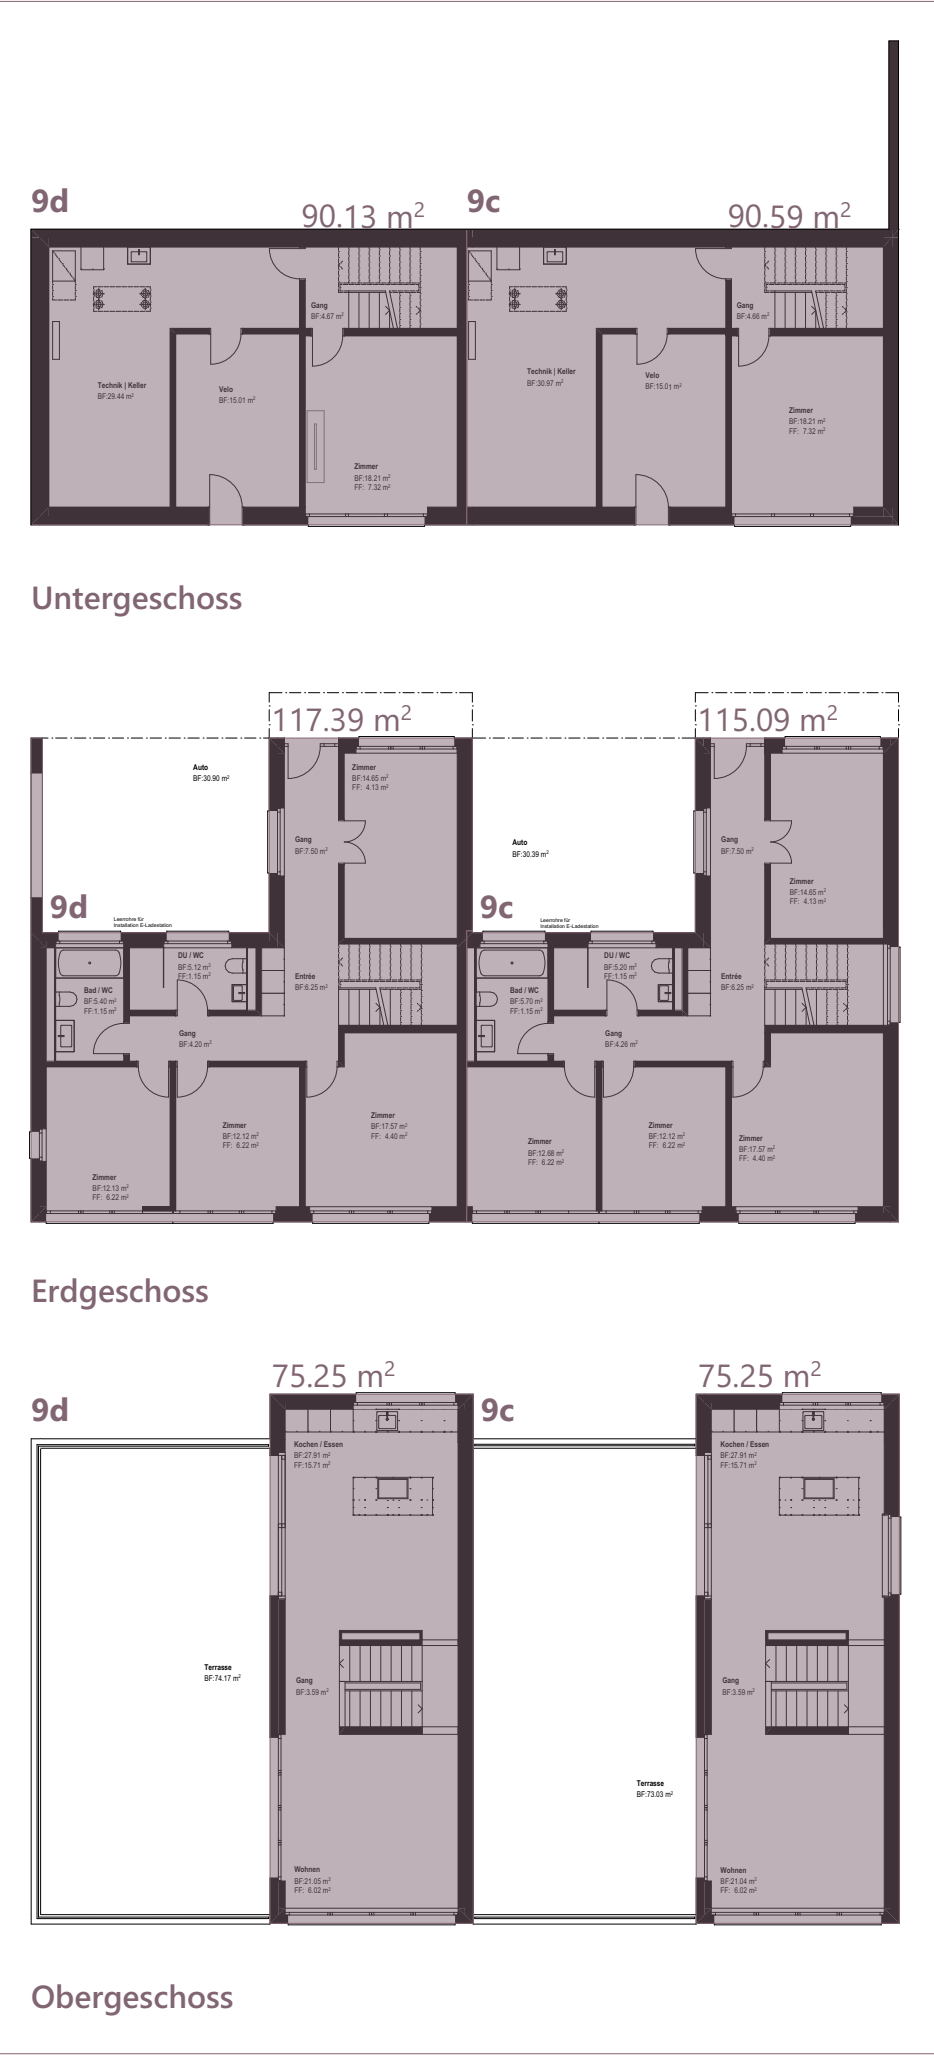

Haus 9c und 9d

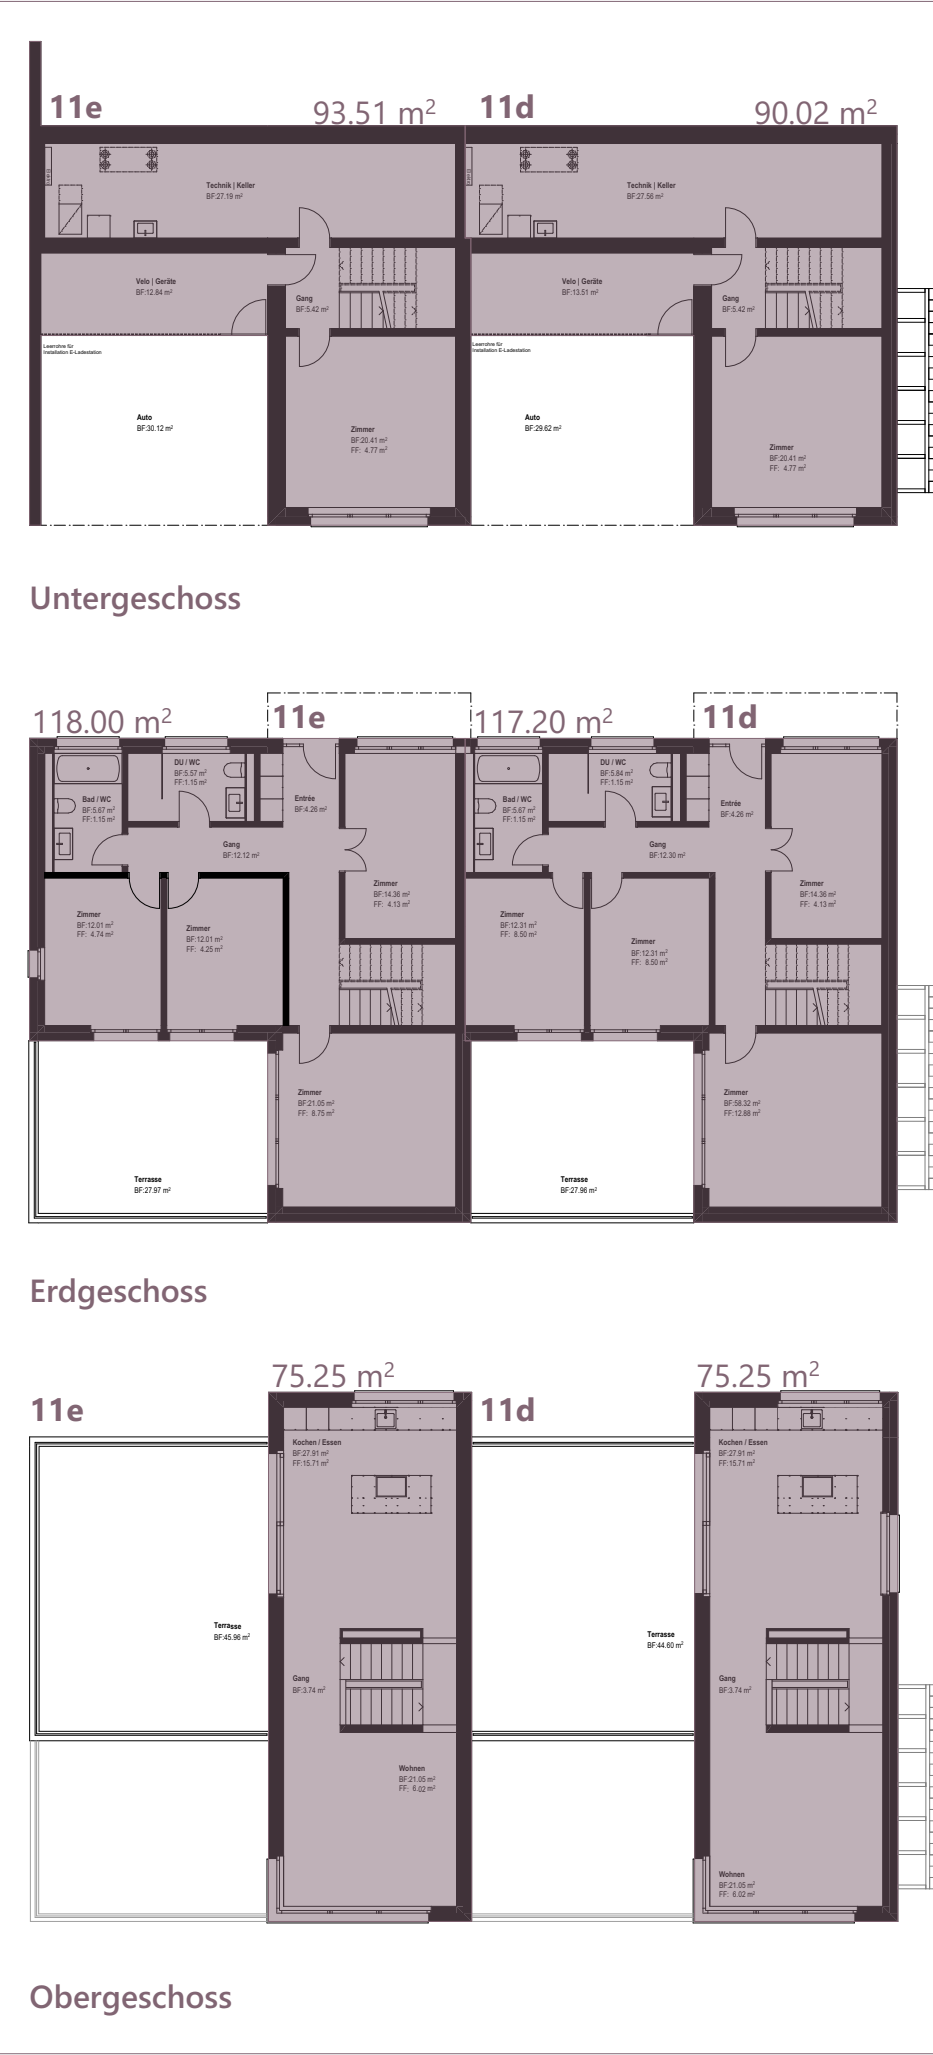

Haus 11d und 11e



Haus 13a, 13b, 13c und 13d

GF Berechnung			Total GF
Geschoss			
Untergeschoss	5a, 5b	180.71 m²	
	7a, 7b, 7c	271.35 m²	
	7d, 7e, 7f	273.52 m²	
	9a, 9b	182.18 m²	
	9c, 9d	180.72 m²	
	11a, 11b, 11c	270.69 m²	
	11d, 11e	183.53 m²	
	13a, 13b, 13c, 13d	304.72 m²	
	Tiefgarage	315.71 m²	
Total UG			2'163.13 m²
Erdgeschoss	5a, 5b	231.94 m²	
	7a, 7b, 7c	350.40 m²	
	7d, 7e, 7f	351.20 m²	
	9a, 9b	231.94 m²	
	9c, 9d	232.48 m²	
	11a, 11b, 11c	350.40 m²	
	11d, 11e	235.20 m²	
	13a, 13b, 13c, 13d	467.20 m²	
Total EG			2'450.76 m²
1. Obergeschoss	5a, 5b	149.96 m²	
	7a, 7b, 7c	224.94 m²	
	7d, 7e, 7f	225.75 m²	
	9a, 9b	149.96 m²	
	9c, 9d	150.50 m²	
	11a, 11b, 11c	224.94 m²	
	11d, 11e	150.50 m²	
	13a, 13b, 13c, 13d	301.00 m²	
Total OG			1'577.55 m²
Total			6'191.44 m²
GF nach SIA 416			



Datum24.06.2026

Bauherrschaft

Architektur

ProjektHafen Bözberg21 Reihen-Einfamilienhäuser, 1 TiefgarageMittlerer Hafen (Parz. Nr. 766) | 5225 Bözberg

BauherrKonsortium "Hafen Bözberg" c/o KMP Architektur AG, Bahnhofstrasse 1, 5430 Wettingen

Datum09.07.2025

Format105 x 59.4

Gezeichnetlk

Geändert am24.06.2026

Geändert vonhs

Baueingabe

GF Berechnung

+/- 0.0 = 474.00

549

209.1

1:200

K1549_Hafen_Bözberg/01_Projektierung/04_Bauprojekt/Plane CAD/Baueingabe revidiert_20260210/Archcad/549_Mittlerer Hafen Bözberg_Master 2026.pln

KMP

KMP Architektur AG
Bahnhofstrasse 1
5430 Wettingen

Telefon 056 438 08 08
info@kmpag.ch
www.kmpag.ch