



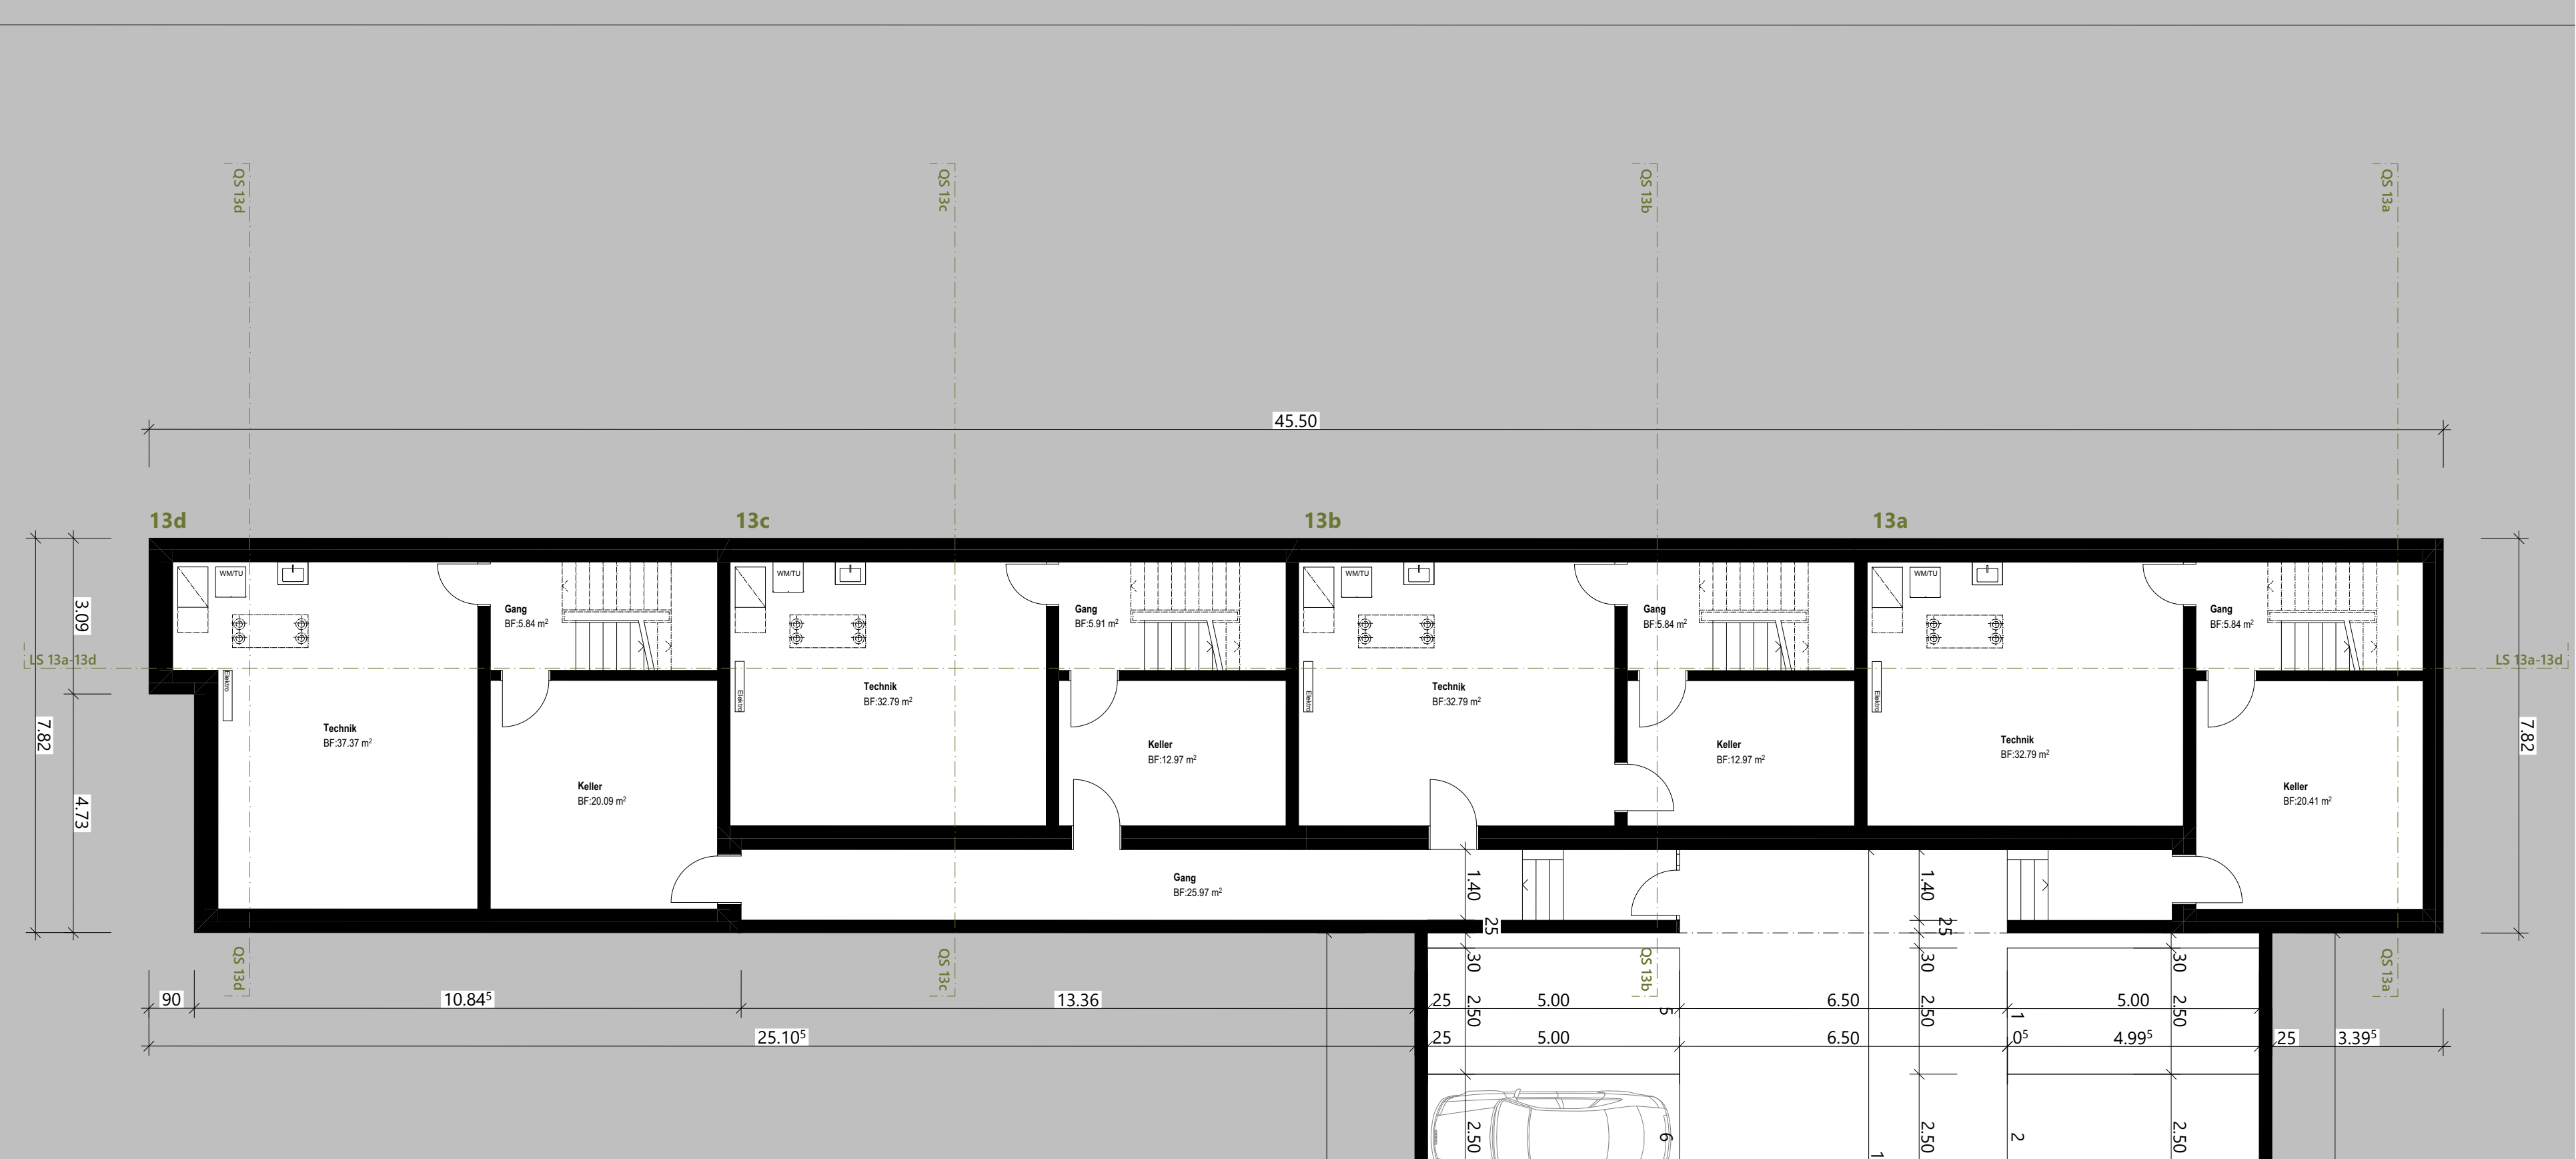


Haus 13a, 13b, 13c und 13d - Untergeschoss

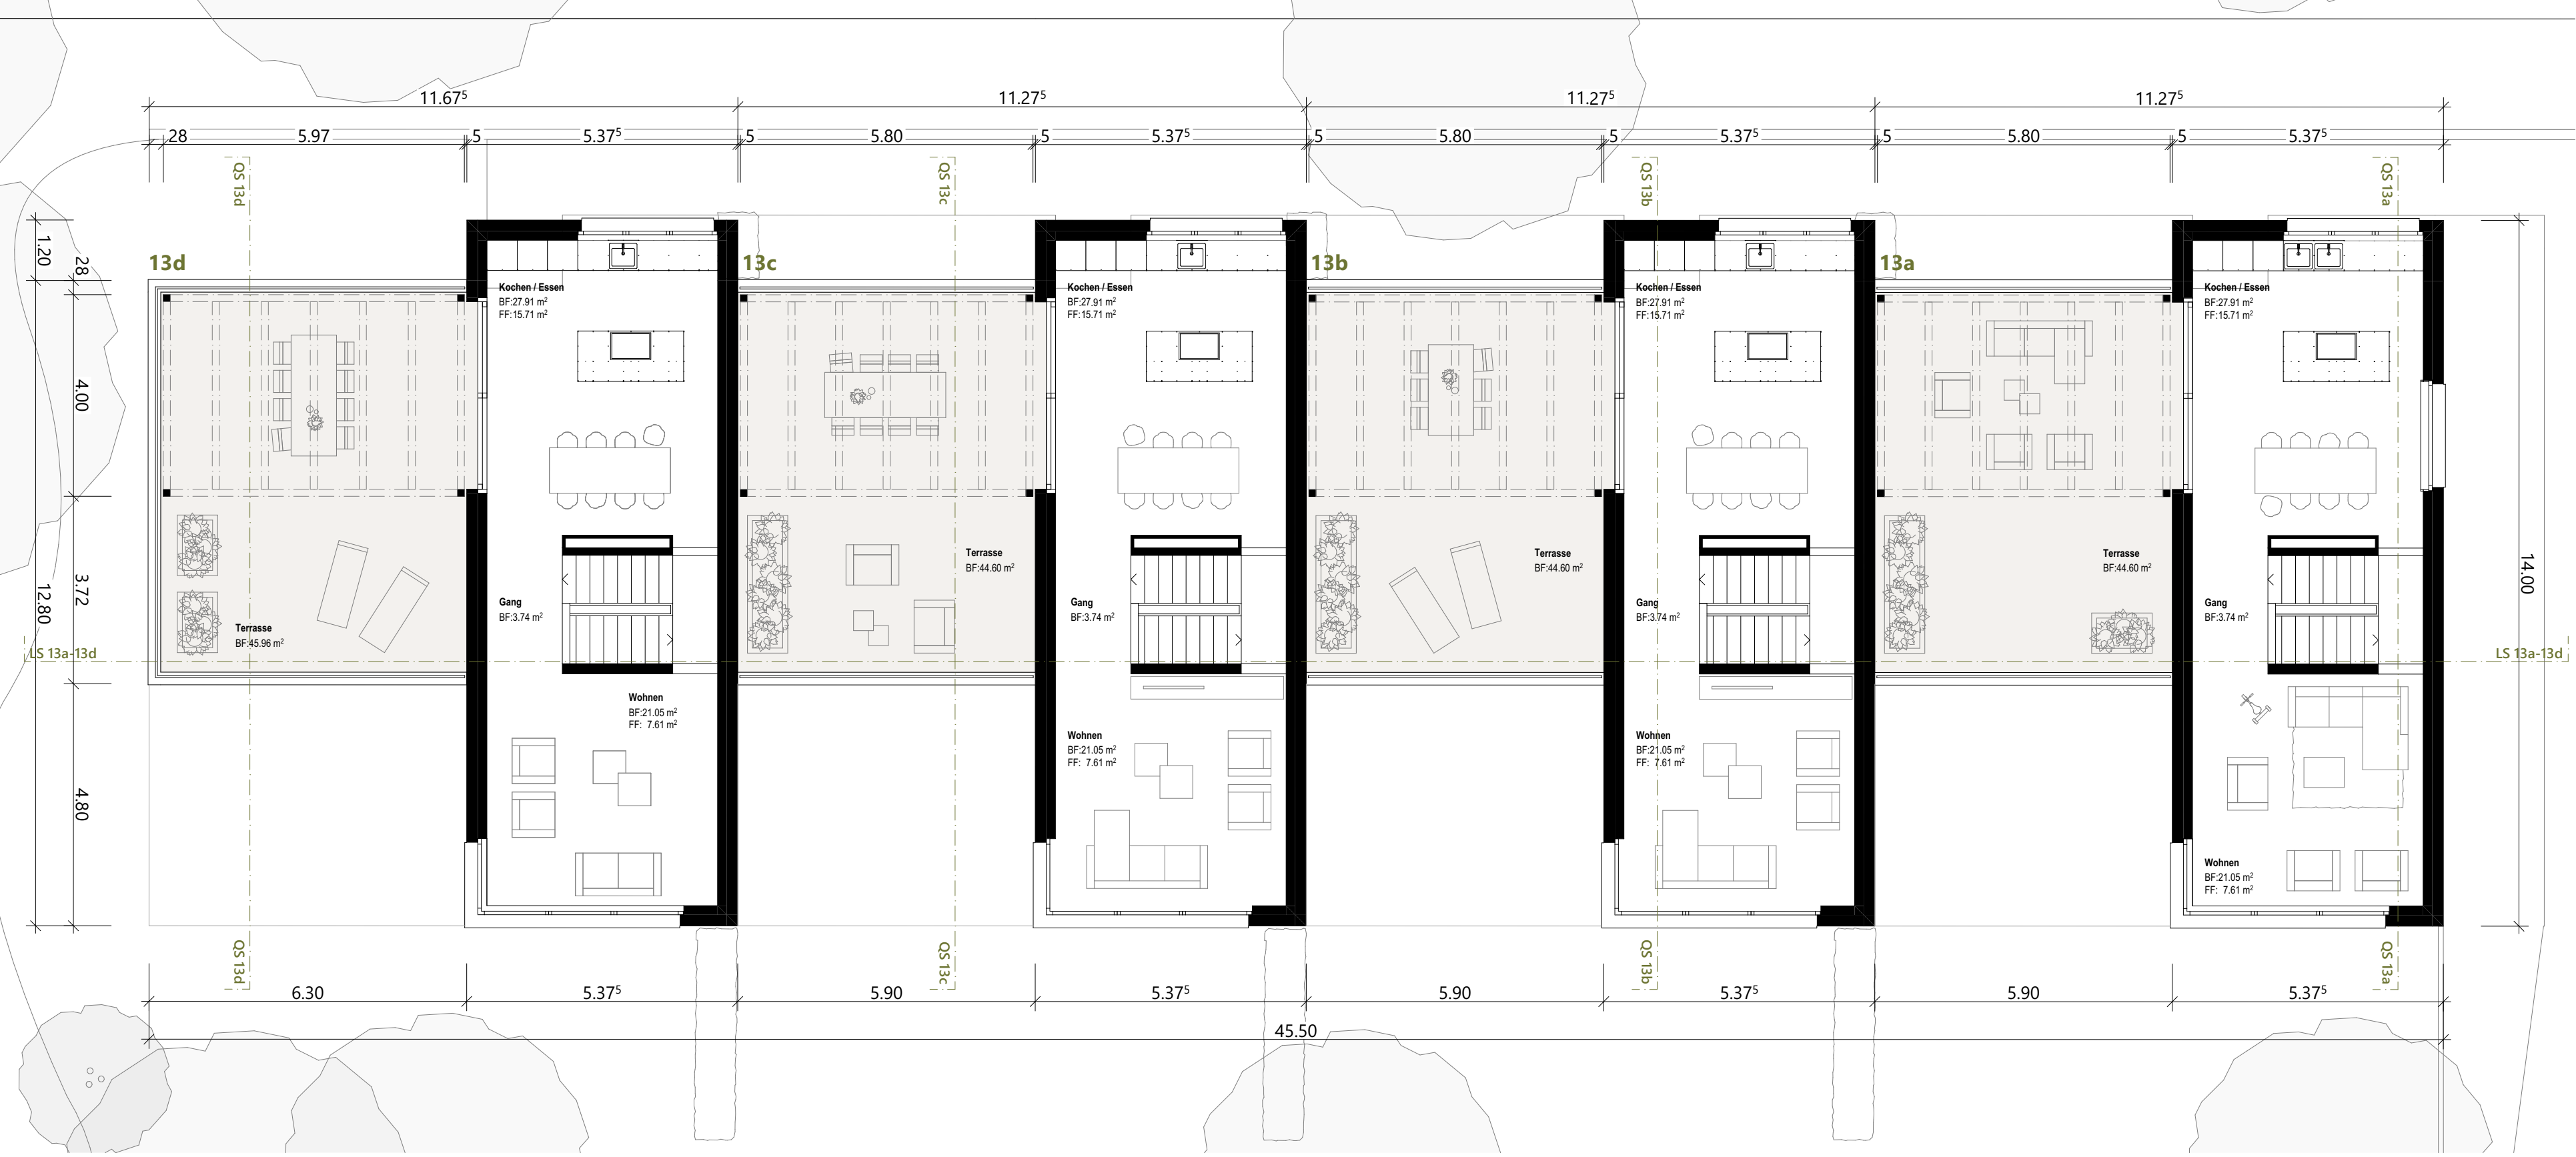

Haus 13a, 13b, 13c und 13d - Erdgeschoss



Haus 13a, 13b, 13c und 13d - Obergeschoss

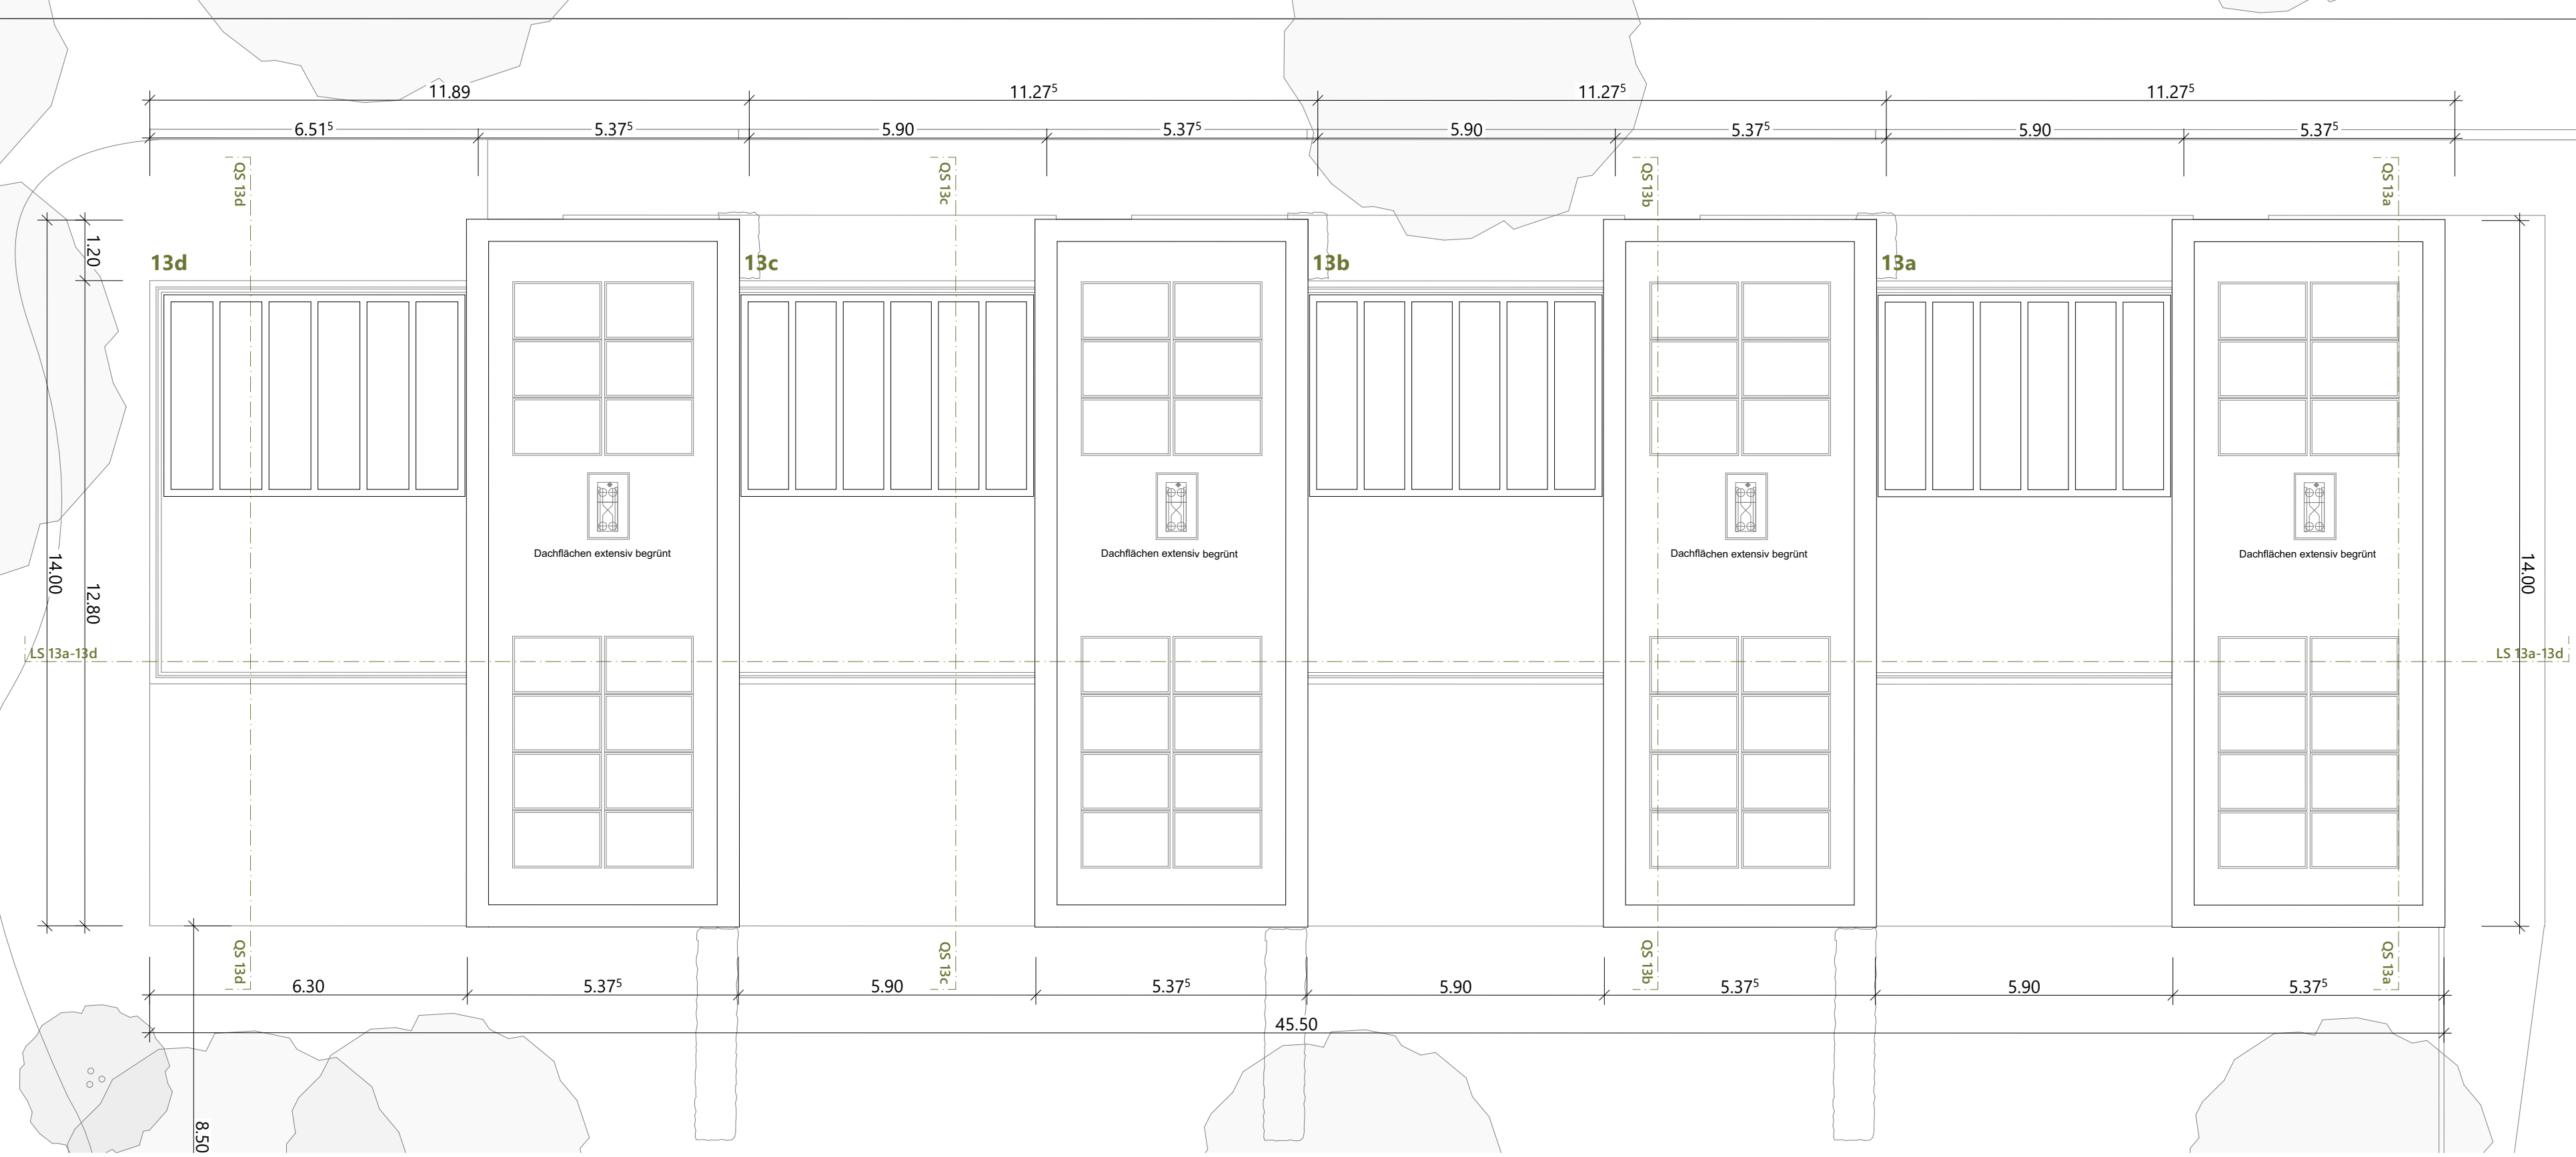

Haus 13a, 13b, 13c und 13d - Dachaufsicht



Datum	24.06.2026	
Bauherrschaft		
Architekt		
Projekt	Hafen Bözberg 21 Reihen-Einfamilienhäuser, 1 Tiefgarage Mittlerer Hafen (Parz. Nr. 766) 5225 Bözberg	
Bauherr	Konsortium "Hafen Bözberg" c/o KMP Architektur AG, Bahnhofstrasse 1, 5430 Wettingen	
Baueingabe		549 201.8
Grundrisse Häuser 13a, 13b, 13c und 13d		1:100
+/- 0.0 = 474.00		Datum 09.07.2025
		Format 126 x 59.4
		Gezeichnet md/lk
		Geändert am 24.06.2026
		Gezeichnet von hs

K:\549_Hafen_Bözberg\01_Projektierung\04_Bauplan\Pläne CAD\Baueingabe revidiert_20260210\Archiv\549_Mittlerer Hafen Bözberg_Master 2026.dgn

KMP

KMP Architektur AG
Bahnhofstrasse 1
5430 Wettingen
info@kmpag.ch
www.kmpag.ch

Telefon 056 438 08 08
info@kmpag.ch
www.kmpag.ch