



Ansicht Südost 1 - Häuser 7d | 7e | 7f - perspektivisch: 7a | 7b | 7c



Ansicht Südost 2 - Häuser 5a | 7a | 9a | 11a

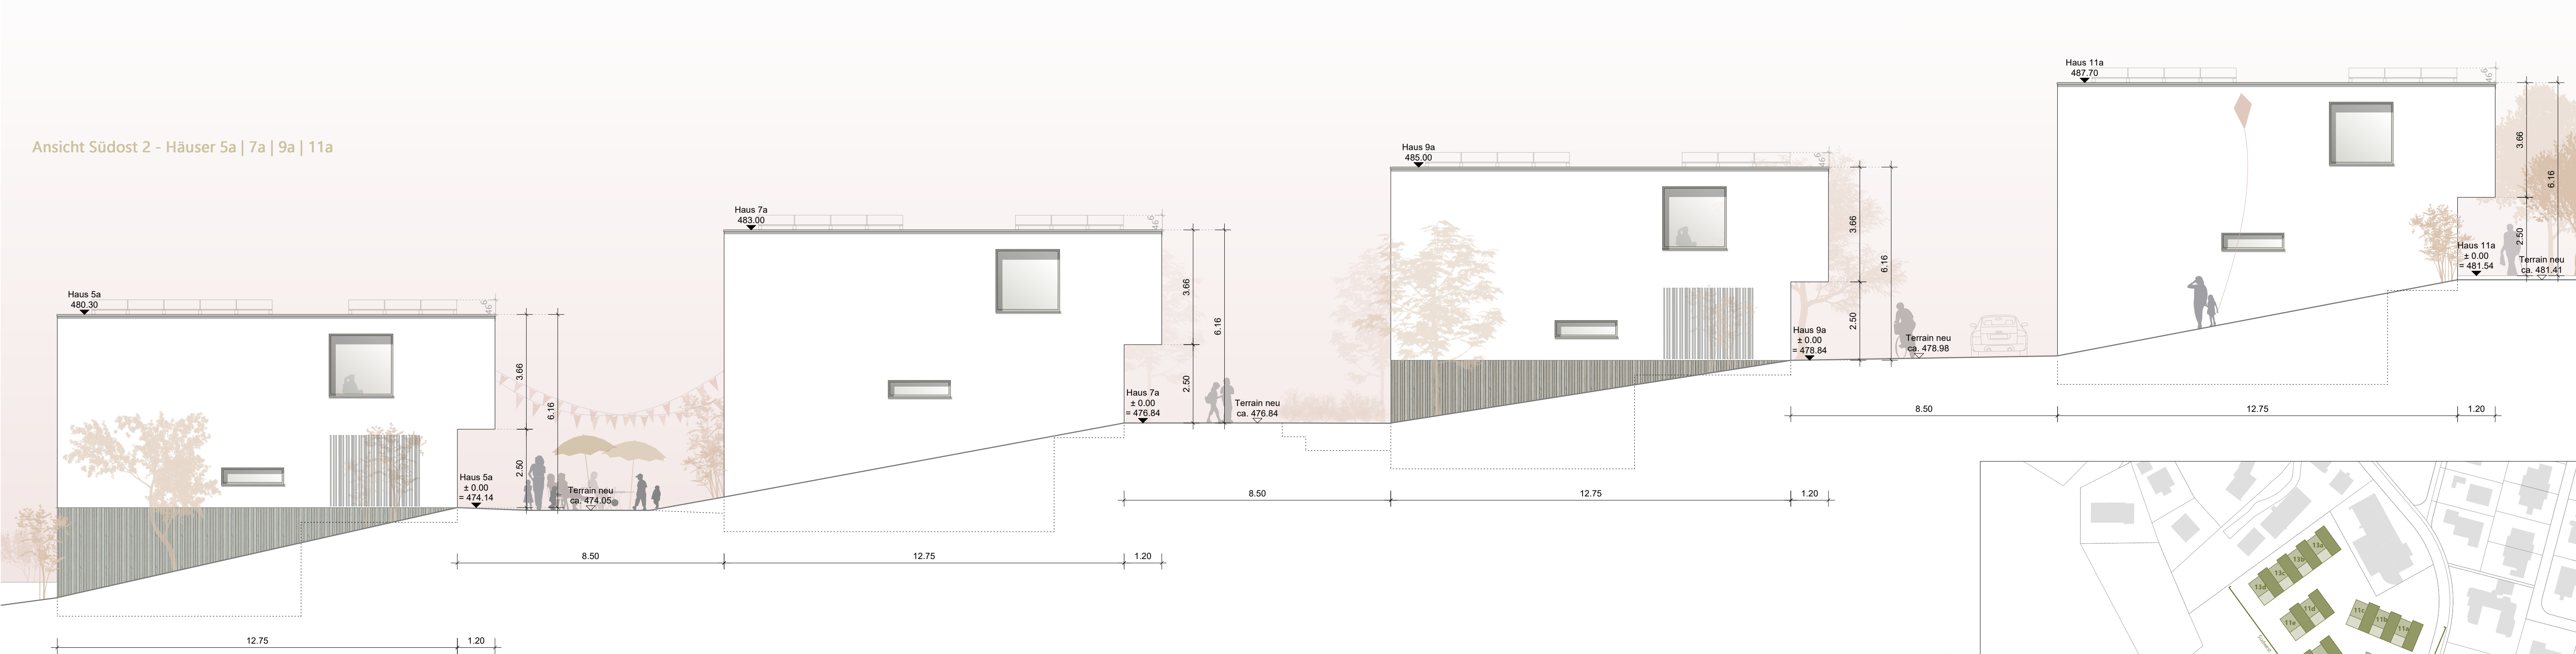

Ansicht Südwest - Häuser 9d | 11d | 13d

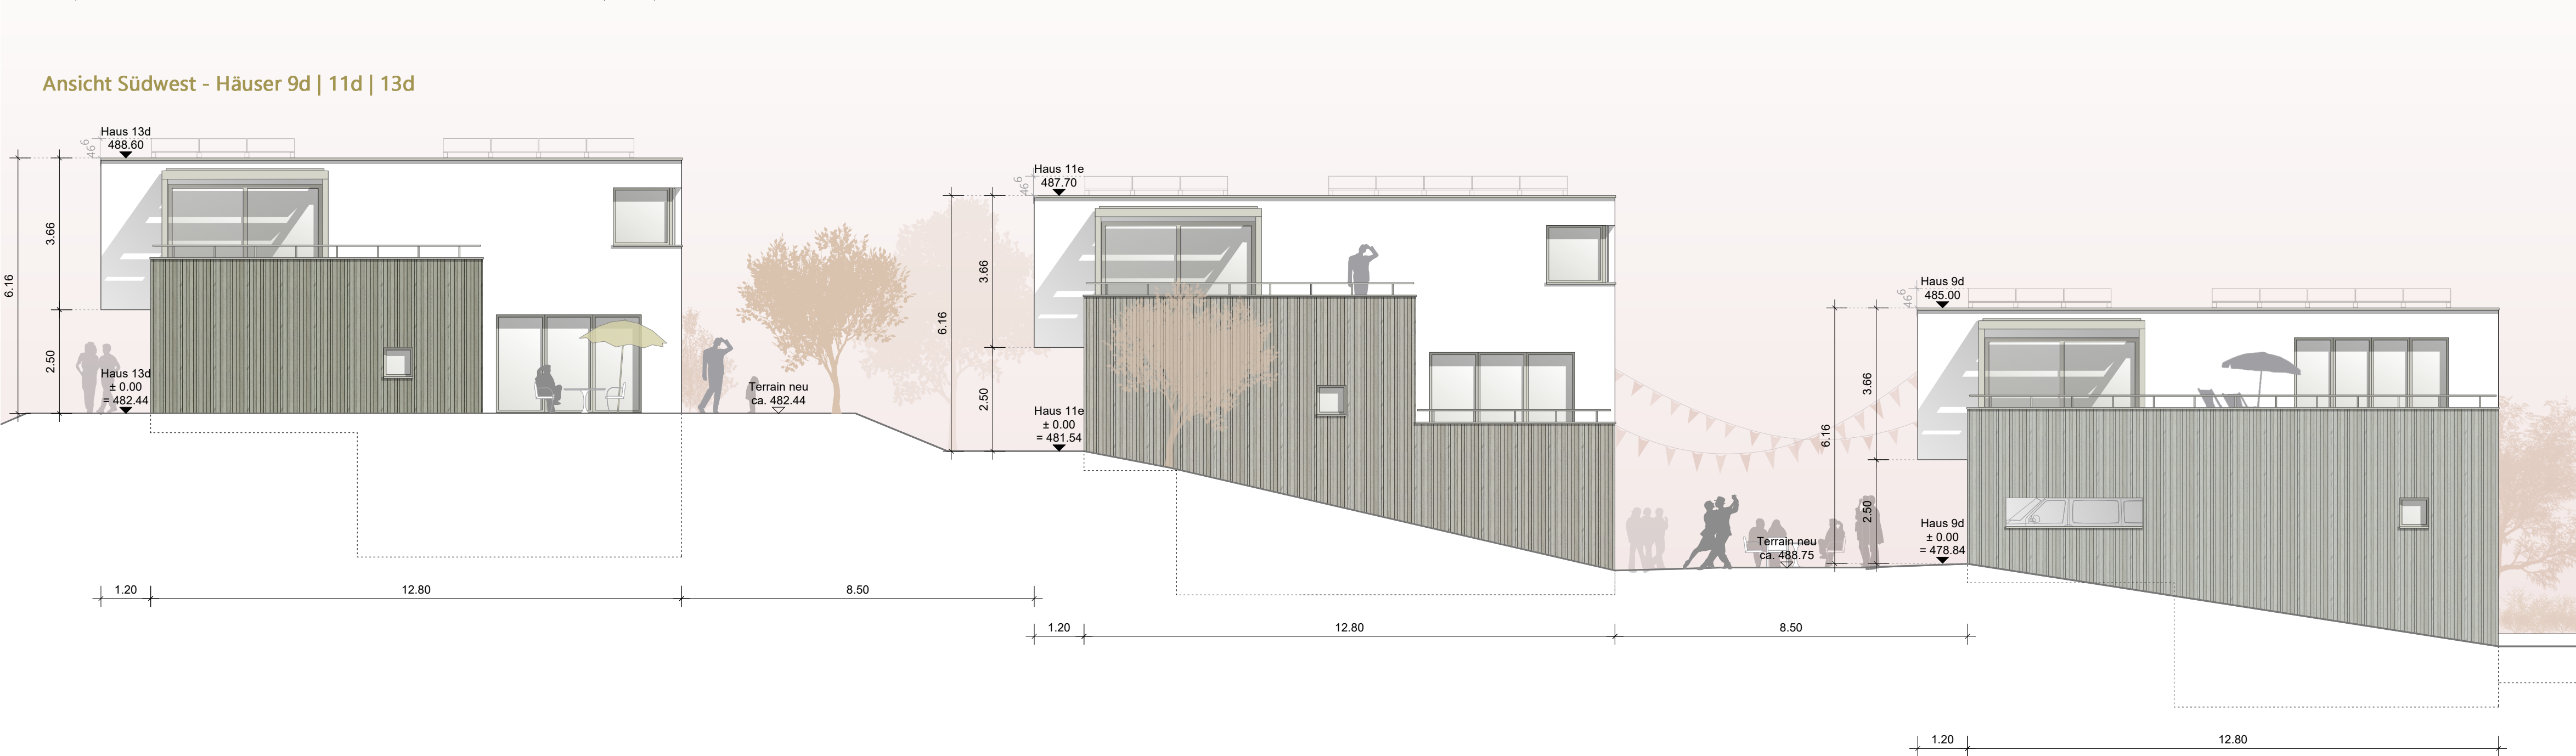

Datum 24.06.2026

Bauherrschaft

Architektur

Projekt	Hafen Bözberg 21 Reihen-Einfamilienhäuser, 1 Tiefgarage Mittlerer Hafen (Parz. Nr. 766) 5225 Bözberg
Bauherr	Konsortium "Hafen Bözberg" c/o KMP Architektur AG, Bahnhofstrasse 1, 5430 Wettingen

Baueingabe Gesamtansichten Südost und Südwest	549 204.5
+/- 0.0 = 474.00	Datum 09.07.2025 Format A1 Gezeichnet md Geändert am 24.06.2026 Geändert von md

K:\549_Hafen_Bözberg\01_Projektierung\04_Bauprojekt\Pläne CAD\Baueingabe revidiert_20260210\Archicad\549_Mittlerer Hafen Bözberg_Master 2026.pln